


TABLEAU D'ASSEMBLAGE : 1/100 000ème

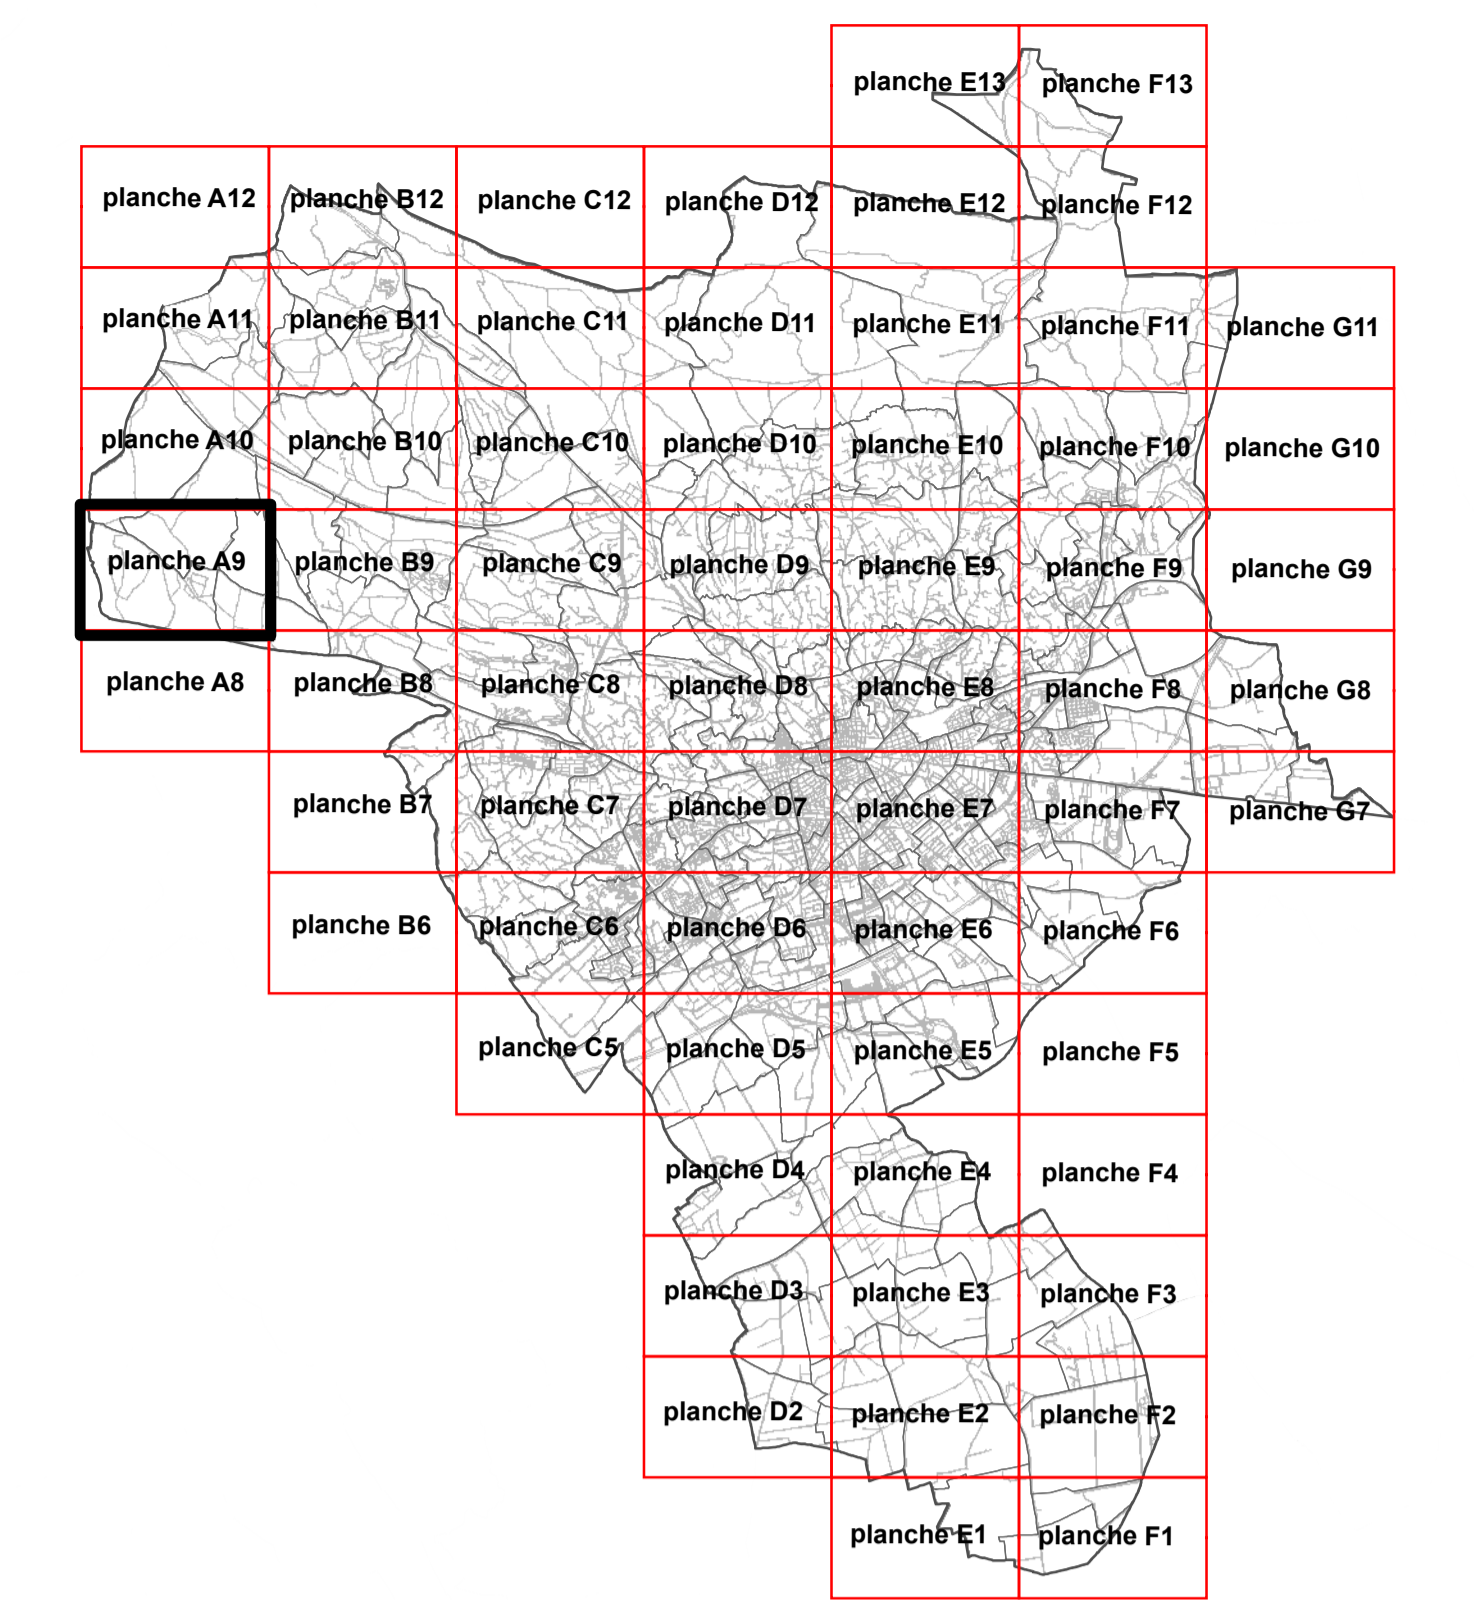

LEGENDE

--- LIMITE ZONE PLU

- Périmètre de protection rapprochée - Captage PAVLOV
- OAP
- Sous-secteur PAVLOV
- Emplacement réservé
- Protection des points de vue
- Espace Boisé Classé
- Zone non aedificandi
- Espace de Bon Fonctionnement
- Servitude d'Attente de projet - SAP
- Zone Tampon
- Transparence hydraulique - étude CARREX
- Contraintes Abord Equipement Pénitentiaire
- Constructions et installations nécessaires à l'activité
- Ilots constructibles
- Polygone d'implantation
- Bassins et Cadereaux
- Parcs et jardins
- Périmètre de Protection Prise d'eau Nîmes Ouest - Canal BRL
- Sursis à statuer Rocade ouest - L424-1
- Cheminement piéton
- Zone Non Aedificandi
- Marge de recul
- Zone végétalisée
- Arbres Remarquables
- Mas Changement de destination
- Points d'accès à l'îlot
- Protection Capitelles
- Saisine SNCF
- L102-13

DEPARTEMENT DU GARD

PLAN LOCAL D'URBANISME

1ère modification simplifiée

ZONAGE
Echelle : 1/2000

PLANCHE
A9

Nîmes vers un projet de ville durable

PRESCRIPTION n° 2405/2010	PROJET ARRÊTÉ le 30/09/2017	APPROUVÉ le 07/07/2018	MODIFICATION le / /	REVISION ALLEGÉE le / /	MISE A JOUR le / /
------------------------------	--------------------------------	---------------------------	------------------------	----------------------------	-----------------------