


**TABLEAU D'ASSEMBLAGE : 1/100 000ème**

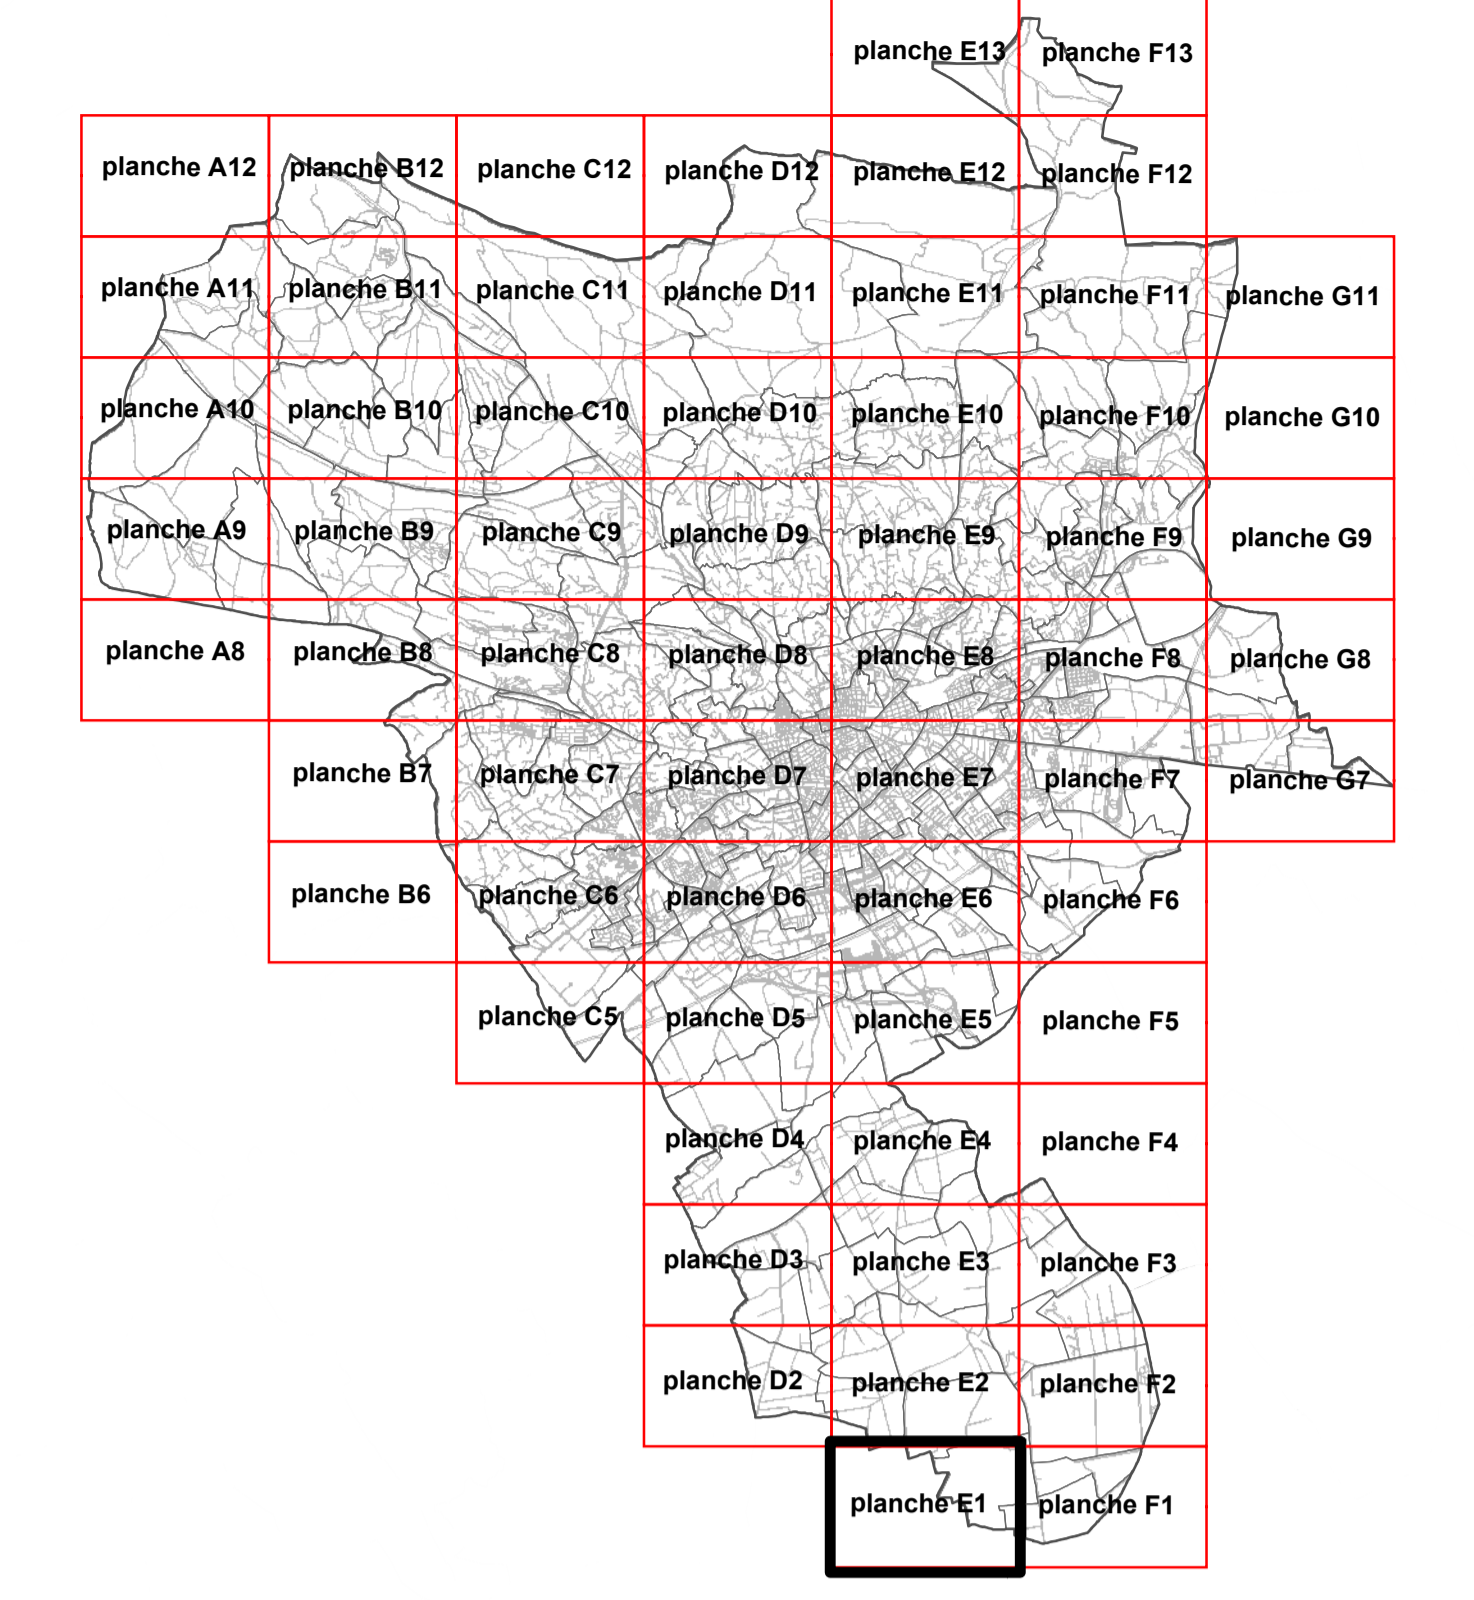

**LEGENDE**

LIMITE ZONE PLU

- OAP
- Sous-secteur PAVLOV
- Emplacement réservé
- Protection des points de vue
- Espace Boisé Classé
- Zone non aedificandi
- Espace de Bon Fonctionnement
- Servitude d'Attente de projet - SAP
- Zone Tampon
- Transparence hydraulique - étude CAREX
- Contraintes Abord Equipement Pénitentiaire
- Constructions et installations nécessaires à l'activité
- Ilots constructibles
- Polygone d'implantation
- Bassins et Cadereaux
- Parcs et jardins
- Périmètre de Protection Prise d'eau Nîmes Ouest - Canal BRL
- Périmètre de protection rapprochée - Captage d'eau
- Sursis à statuer Rocade ouest - L424-1
- Cheminement piéton
- Zone Non Aedificandi
- Marge de recul
- Zone végétalisée
- Arbres Remarquables
- Mas Changement de destination
- Points d'accès à l'îlot
- Protection Capitelles
- PAE
- Saisine SNCF
- L102-13

**DEPARTEMENT DU GARD**

**PLAN LOCAL D'URBANISME**

*1ère modification simplifiée*

**ZONAGE**  
Echelle : 1/2000

**PLANCHE**  
**E1**

*Nîmes vers un projet de ville durable*

|                              |                               |                           |                        |                            |                       |
|------------------------------|-------------------------------|---------------------------|------------------------|----------------------------|-----------------------|
| PRESCRIPTION<br>n° 2005/2010 | PROJET ARRÊTÉ<br>n° 2009/2017 | APPROUVÉ<br>n° 07/07/2018 | MODIFICATION<br>n° / / | REVISION ALLÉGÉE<br>n° / / | MISE A JOUR<br>n° / / |
|------------------------------|-------------------------------|---------------------------|------------------------|----------------------------|-----------------------|