


TABLEAU D'ASSEMBLAGE : 1/100 000ème

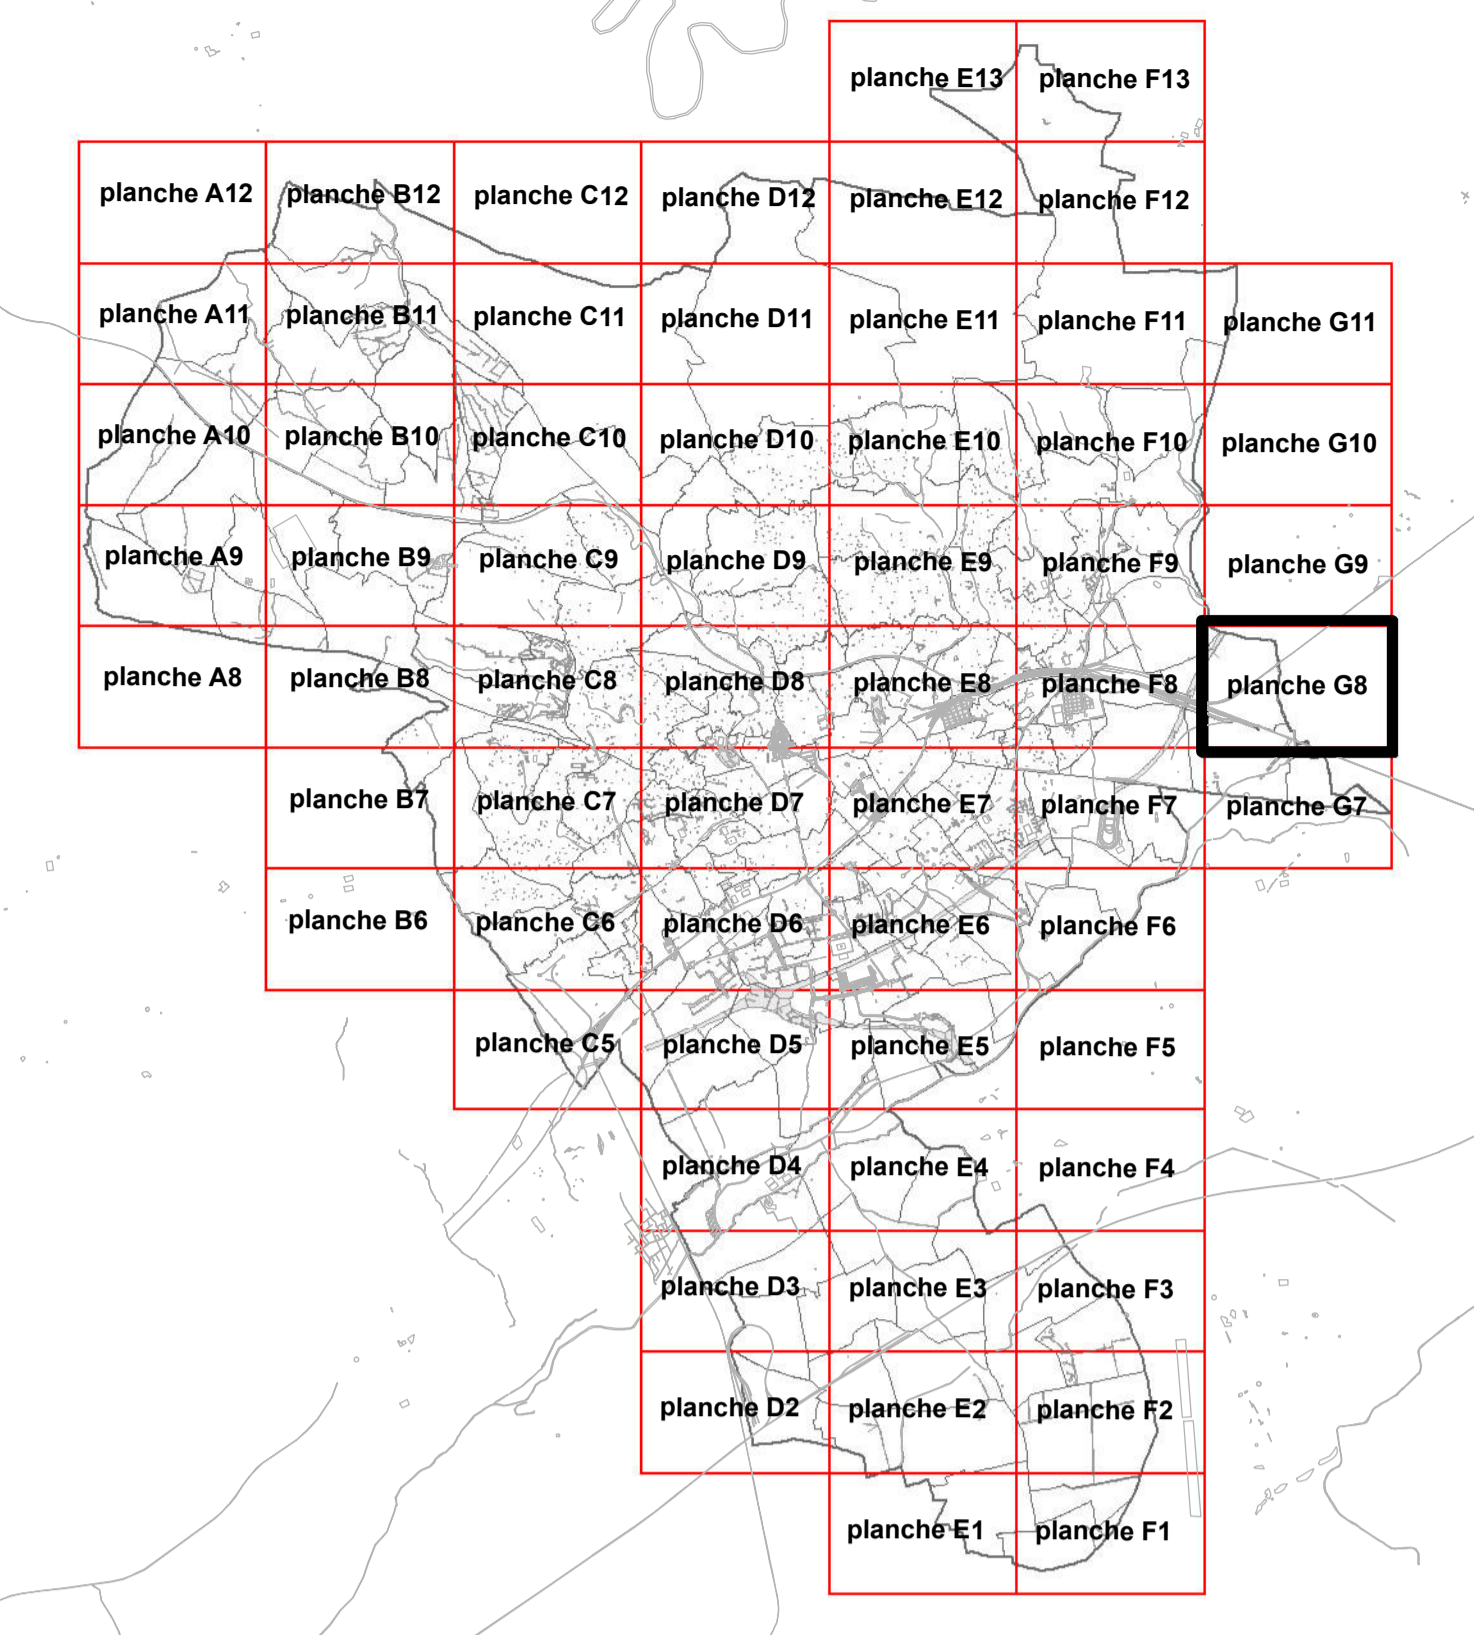

LEGENDE

- LIMITE ZONE PLU
- OAP
- Rodeo ouest - L102-13
- Emplacement réservé
- Protection des points de vue
- Espace Boisé Classé
- Zone non aedificandi
- Espace de Bon Fonctionnement
- Servitude d'Attente de projet - SAP
- Zone Tampon
- Transparence hydraulique - étude CARREX
- Contraintes Abord Equipement Pénitentiaire
- Ilots constructibles
- Polygone d'implantation
- PAE
- Saisine SNCF
- L102-13
- Bassins et Cadereaux
- Parcs et jardins
- Périmètre de protection rapprochée - Captage d'eau
- Cheminement piéton
- Zone Non Aedificandi
- Zone végétalisée
- Arbres Remarquables
- Points d'accès à l'îlot
- Mas Changement de destination
- Protection Capitelles

DEPARTEMENT DU GARD

PLAN LOCAL D'URBANISME

Révision du PLU

ZONAGE
Echelle : 1/2000
PLANCHE
G8

Nîmes vers un projet de ville durable

PRESRIPTION le 24/05/2019	PROJET ARRÊTÉ le 30/09/2017	APPROUVÉ le 07/07/2018	MODIFICATION le / /	REVISION ALLEGÉE le / /	MISE A JOUR le / /
------------------------------	--------------------------------	---------------------------	------------------------	----------------------------	-----------------------