



**MISE A JOUR DU SCHEMA DIRECTEUR
D'ALIMENTATION EN EAU POTABLE DES 27 COMMUNES
DE NIMES METROPOLE**

MISE A JOUR 2011

TOME 3 : RAPPORT FINAL – SCENARIO RETENU

RAPPORT D'ANNEXES

LEGENDE

Franchissements difficiles

- ★ Actuel, Autre
- ▲ Actuel, Terrain accidenté
- ▾ Actuel, Aqueduc
- ▾ Actuel, Canal
- ▾ Actuel, Pont
- ▾ Actuel, Autoroute
- ▾ Actuel, Piste d'aviation
- ▾ Actuel, Voie ferrée
- ▾ Futur, Autoroute
- ▾ Futur, Canal
- ▾ Futur, Piste d'aviation
- ▾ Futur, Pont
- ▾ Futur, Terrain accidenté
- ▾ Futur, Voie ferrée

Abonnés sensibles par étage

- ⊕ Centre de Dialyse
- ⊕ Hopitaux/Cliniques
- ⊕ Maisons de retraite
- ⊕ Particuliers (dialyses)

Projets d'urbanisme (horizon)

- 2015
- 2015-2020
- 2020
- 2020 - 2030
- 2030
- >2030 ou PM

Ouvrages hydrauliques

- ☐ Ouvrage de pompage/ surpression
- ☐ Reservoir au sol
- ☐ Reservoir sur tour
- ☐ Ouvrage ressource souterraine
- ☐ Ouvrage ressource surface

Niveau de sécurisation des étages

- ➡ Adduction, Non
- ➡ Adduction, Partiellement
- ➡ Adduction, Oui
- ➡ Production, Non
- ➡ Production, Partiellement
- ➡ Production, Oui

Code couleur Ouvrages et Adductions

- Existant
- Démolition
- Création


Type de travaux de canalisation

- Renouvellement
- Création et renforcement

Autres

- ⊕ Tracé future LGV
- ⊕ Fuseau future rocade Nîmes
- ⊕ Limites communales


Fond de plan : carte IGN - 2008

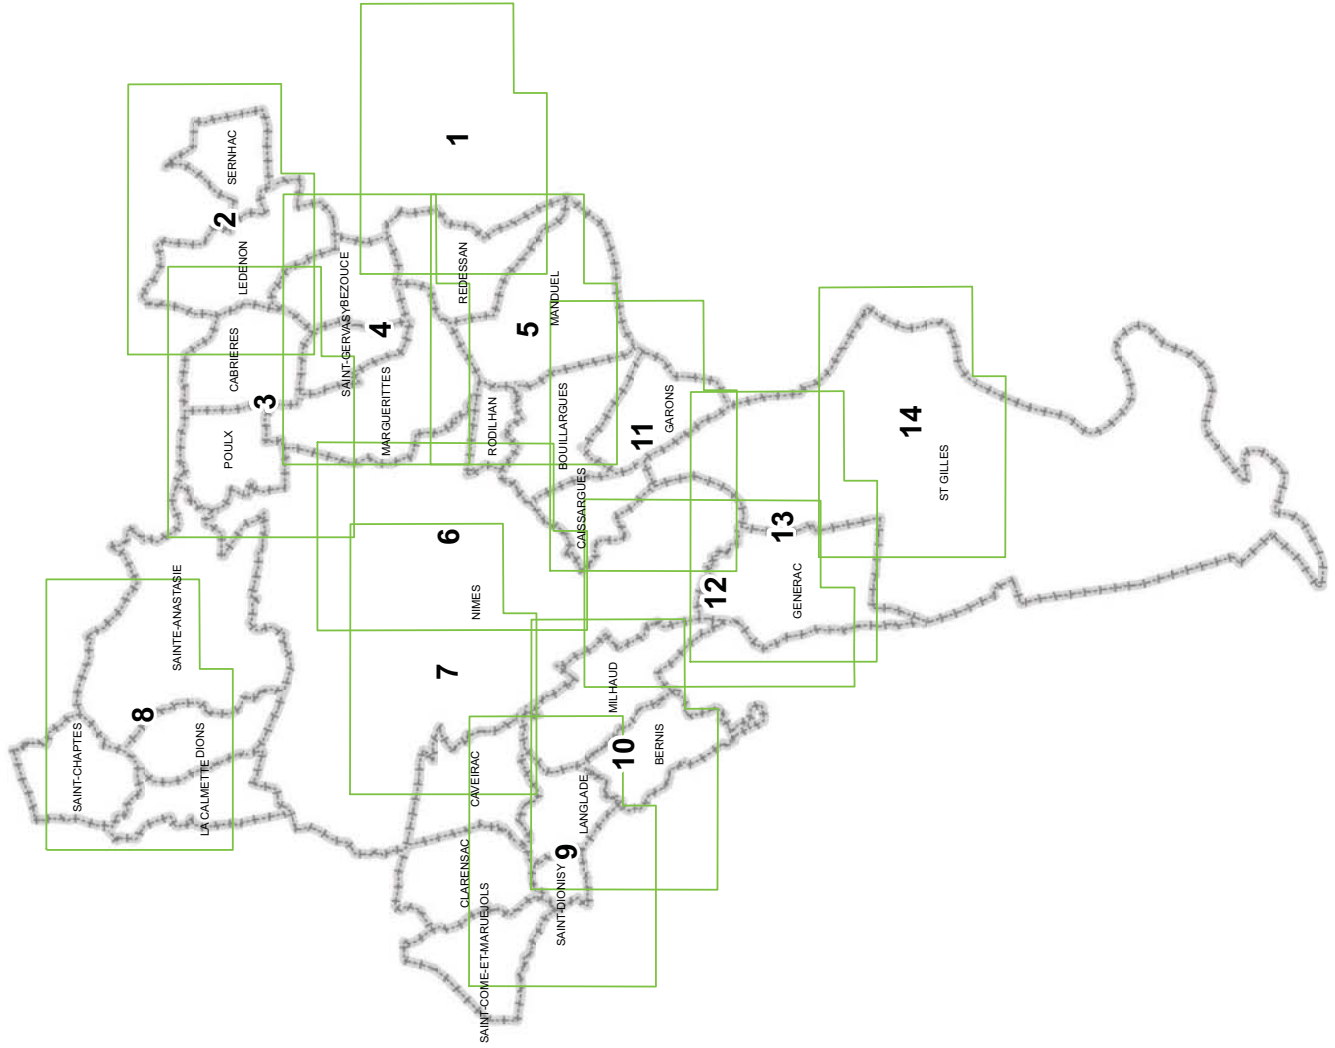


MISE A JOUR DU SCHEMA DIRECTEUR D'ALIMENTATION EN EAU POTABLE DES 27 COMMUNES DE NIMES METROPOLE

Plan des travaux du Schéma Directeur d'Adduction d'Eau Potable
 Mise à jour : 2012



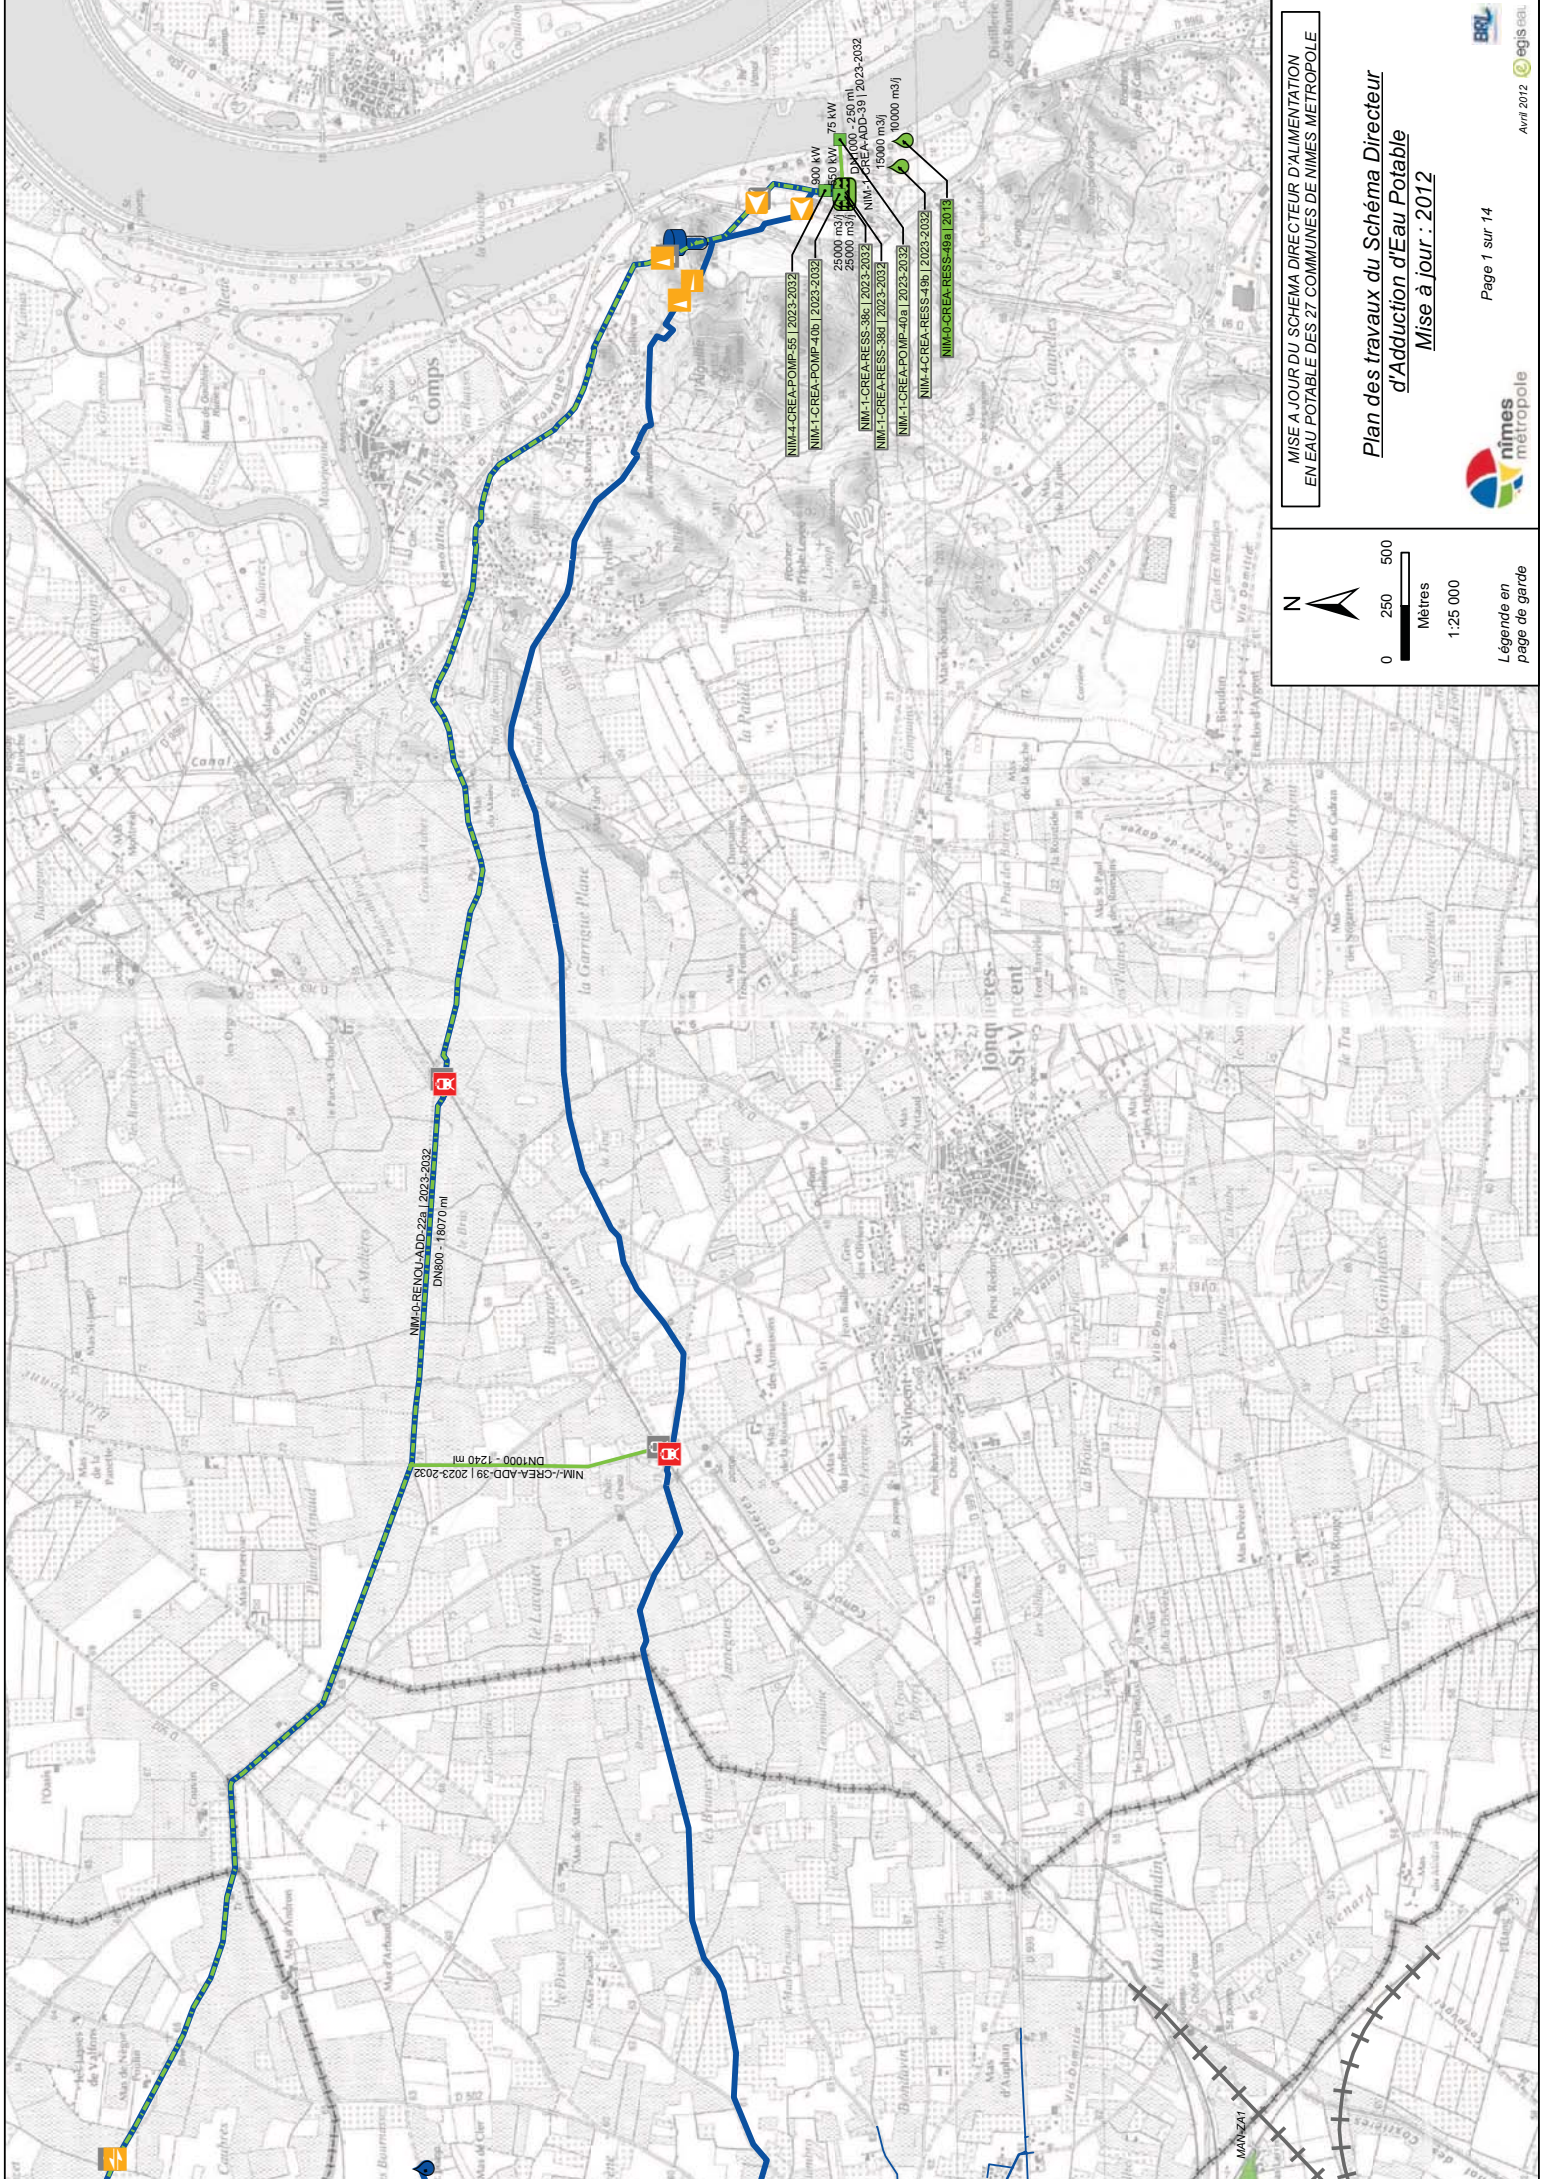



 0 250 500

 Mètres


 1:25 000

Légende en page de garde



MISE A JOUR DU SCHEMA DIRECTEUR D'ALIMENTATION EN EAU POTABLE DES 27 COMMUNES DE NIMES METROPOLE


Plan des travaux du Schéma Directeur d'Adduction d'Eau Potable


Mise à jour : 2012



 Page 1 sur 14

 Avril 2012  

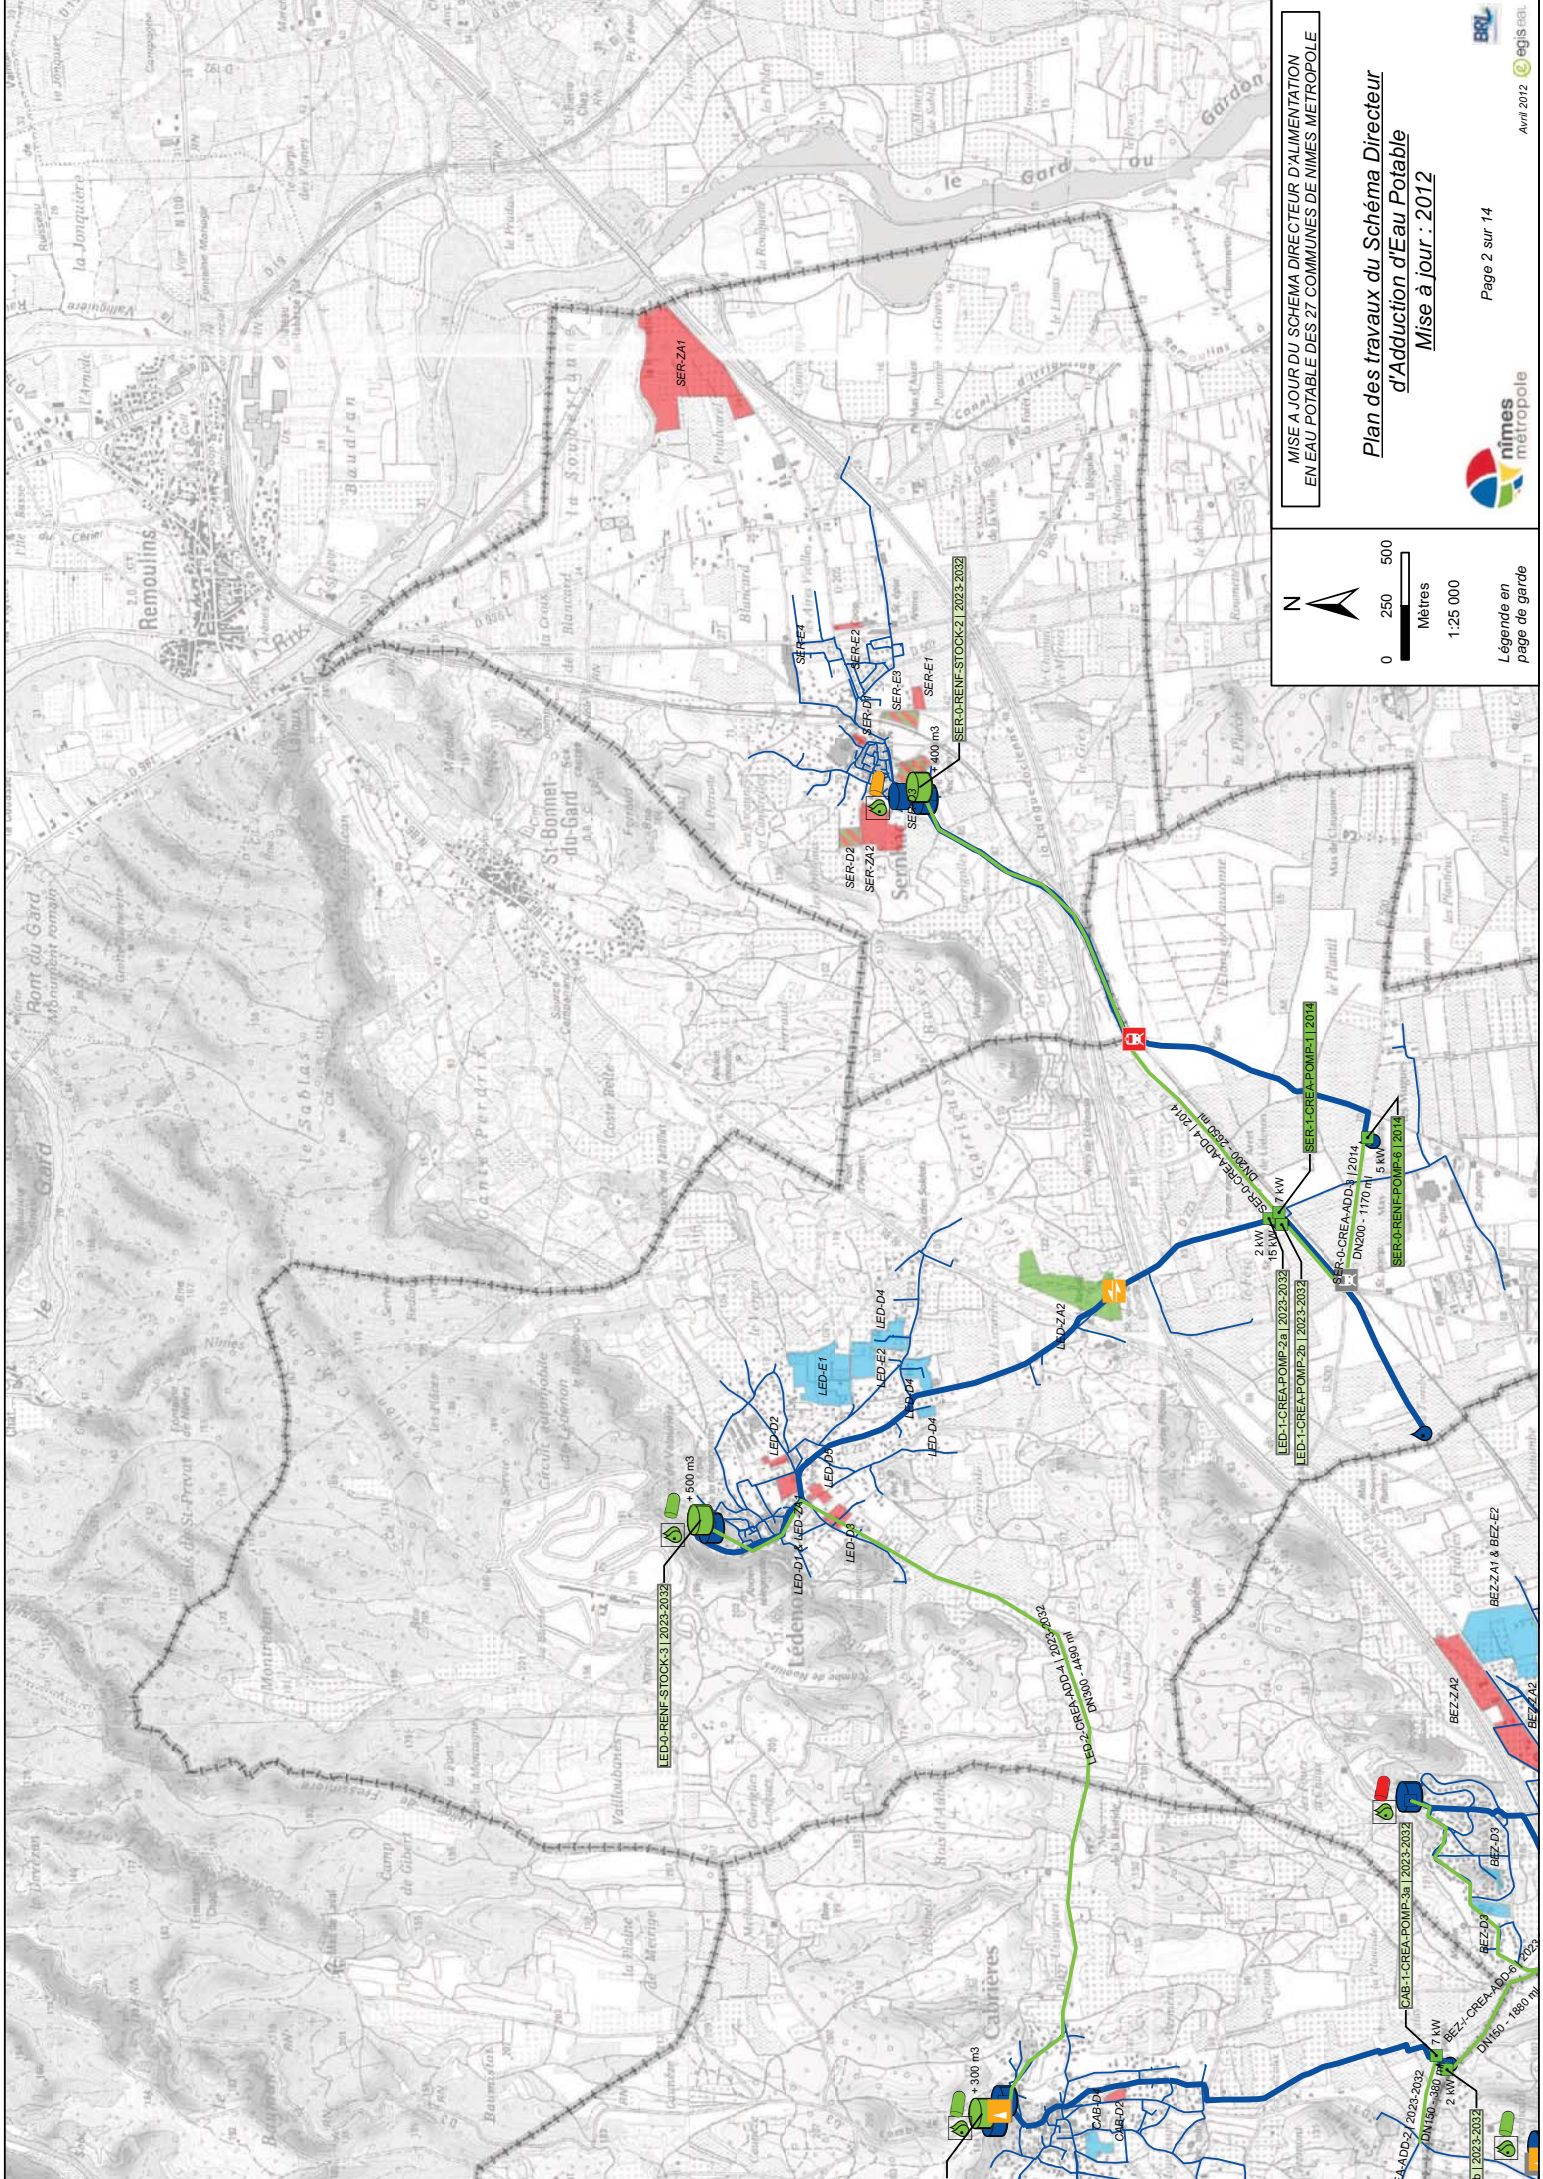



 0 250 500


 Mètres

 1:25 000

Légende en page de garde


MISE A JOUR DU SCHEMA DIRECTEUR D'ALIMENTATION EN EAU POTABLE DES 27 COMMUNES DE NIMES METROPOLE



Plan des travaux du Schéma Directeur d'Adduction d'Eau Potable
Mise à jour : 2012



 Page 2 sur 14

 Avril 2012

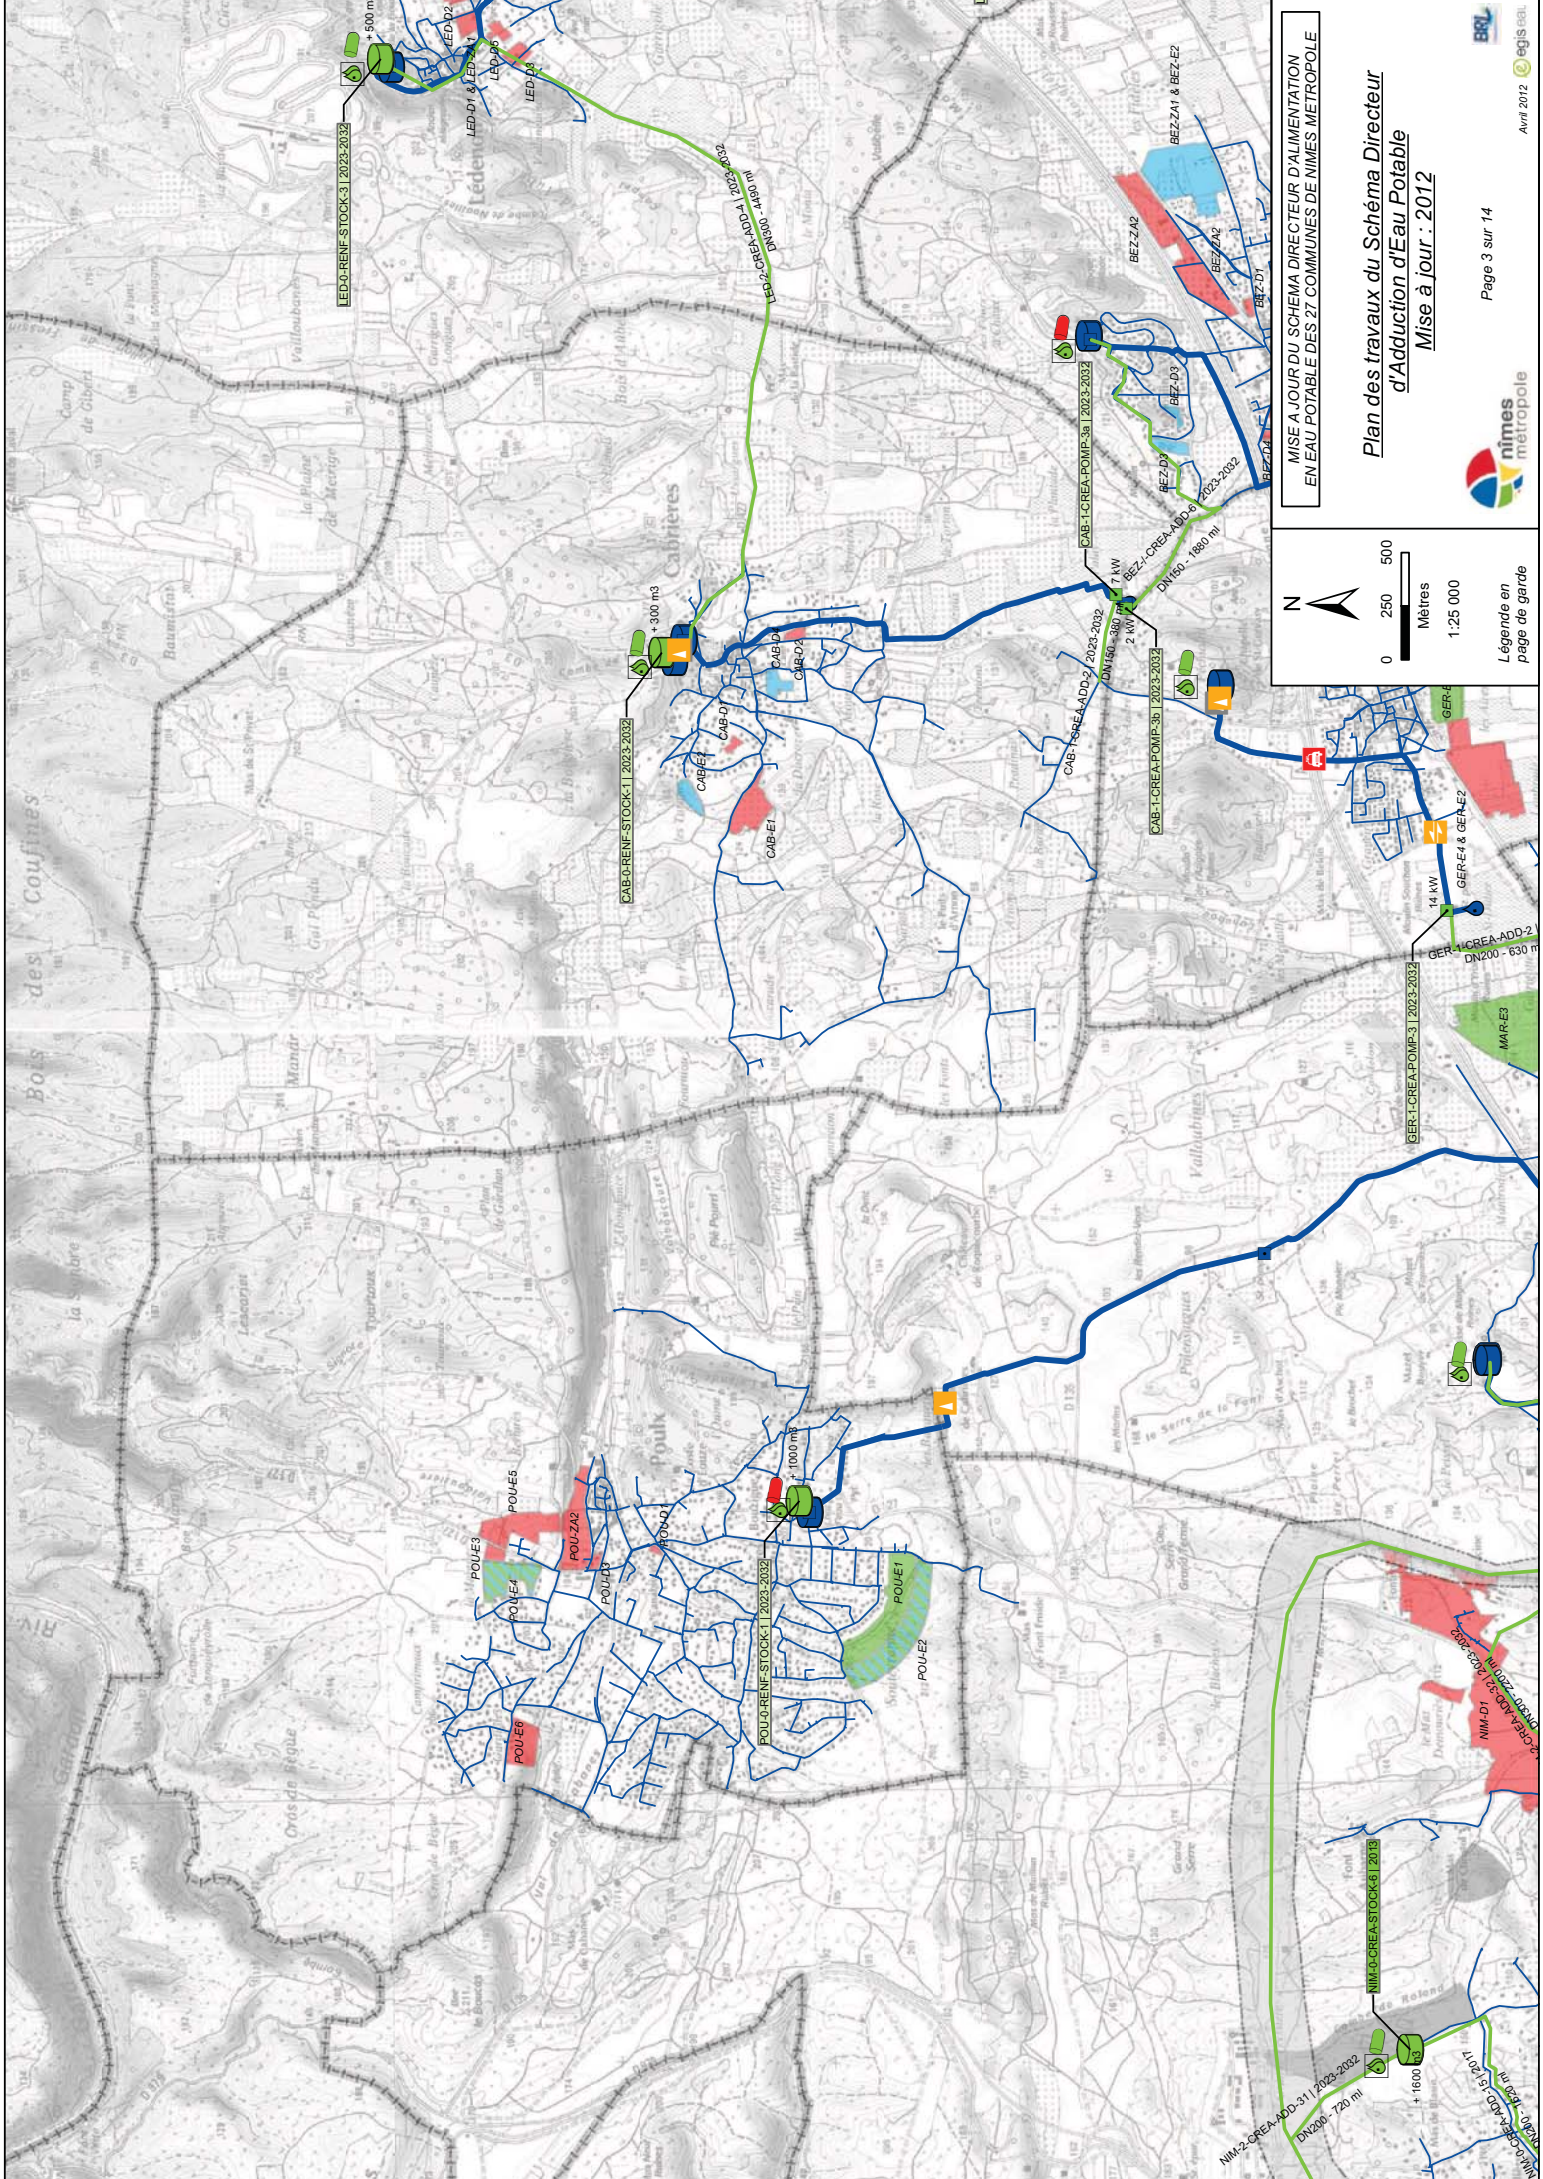

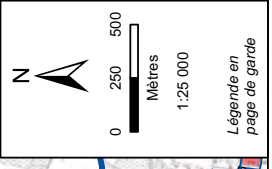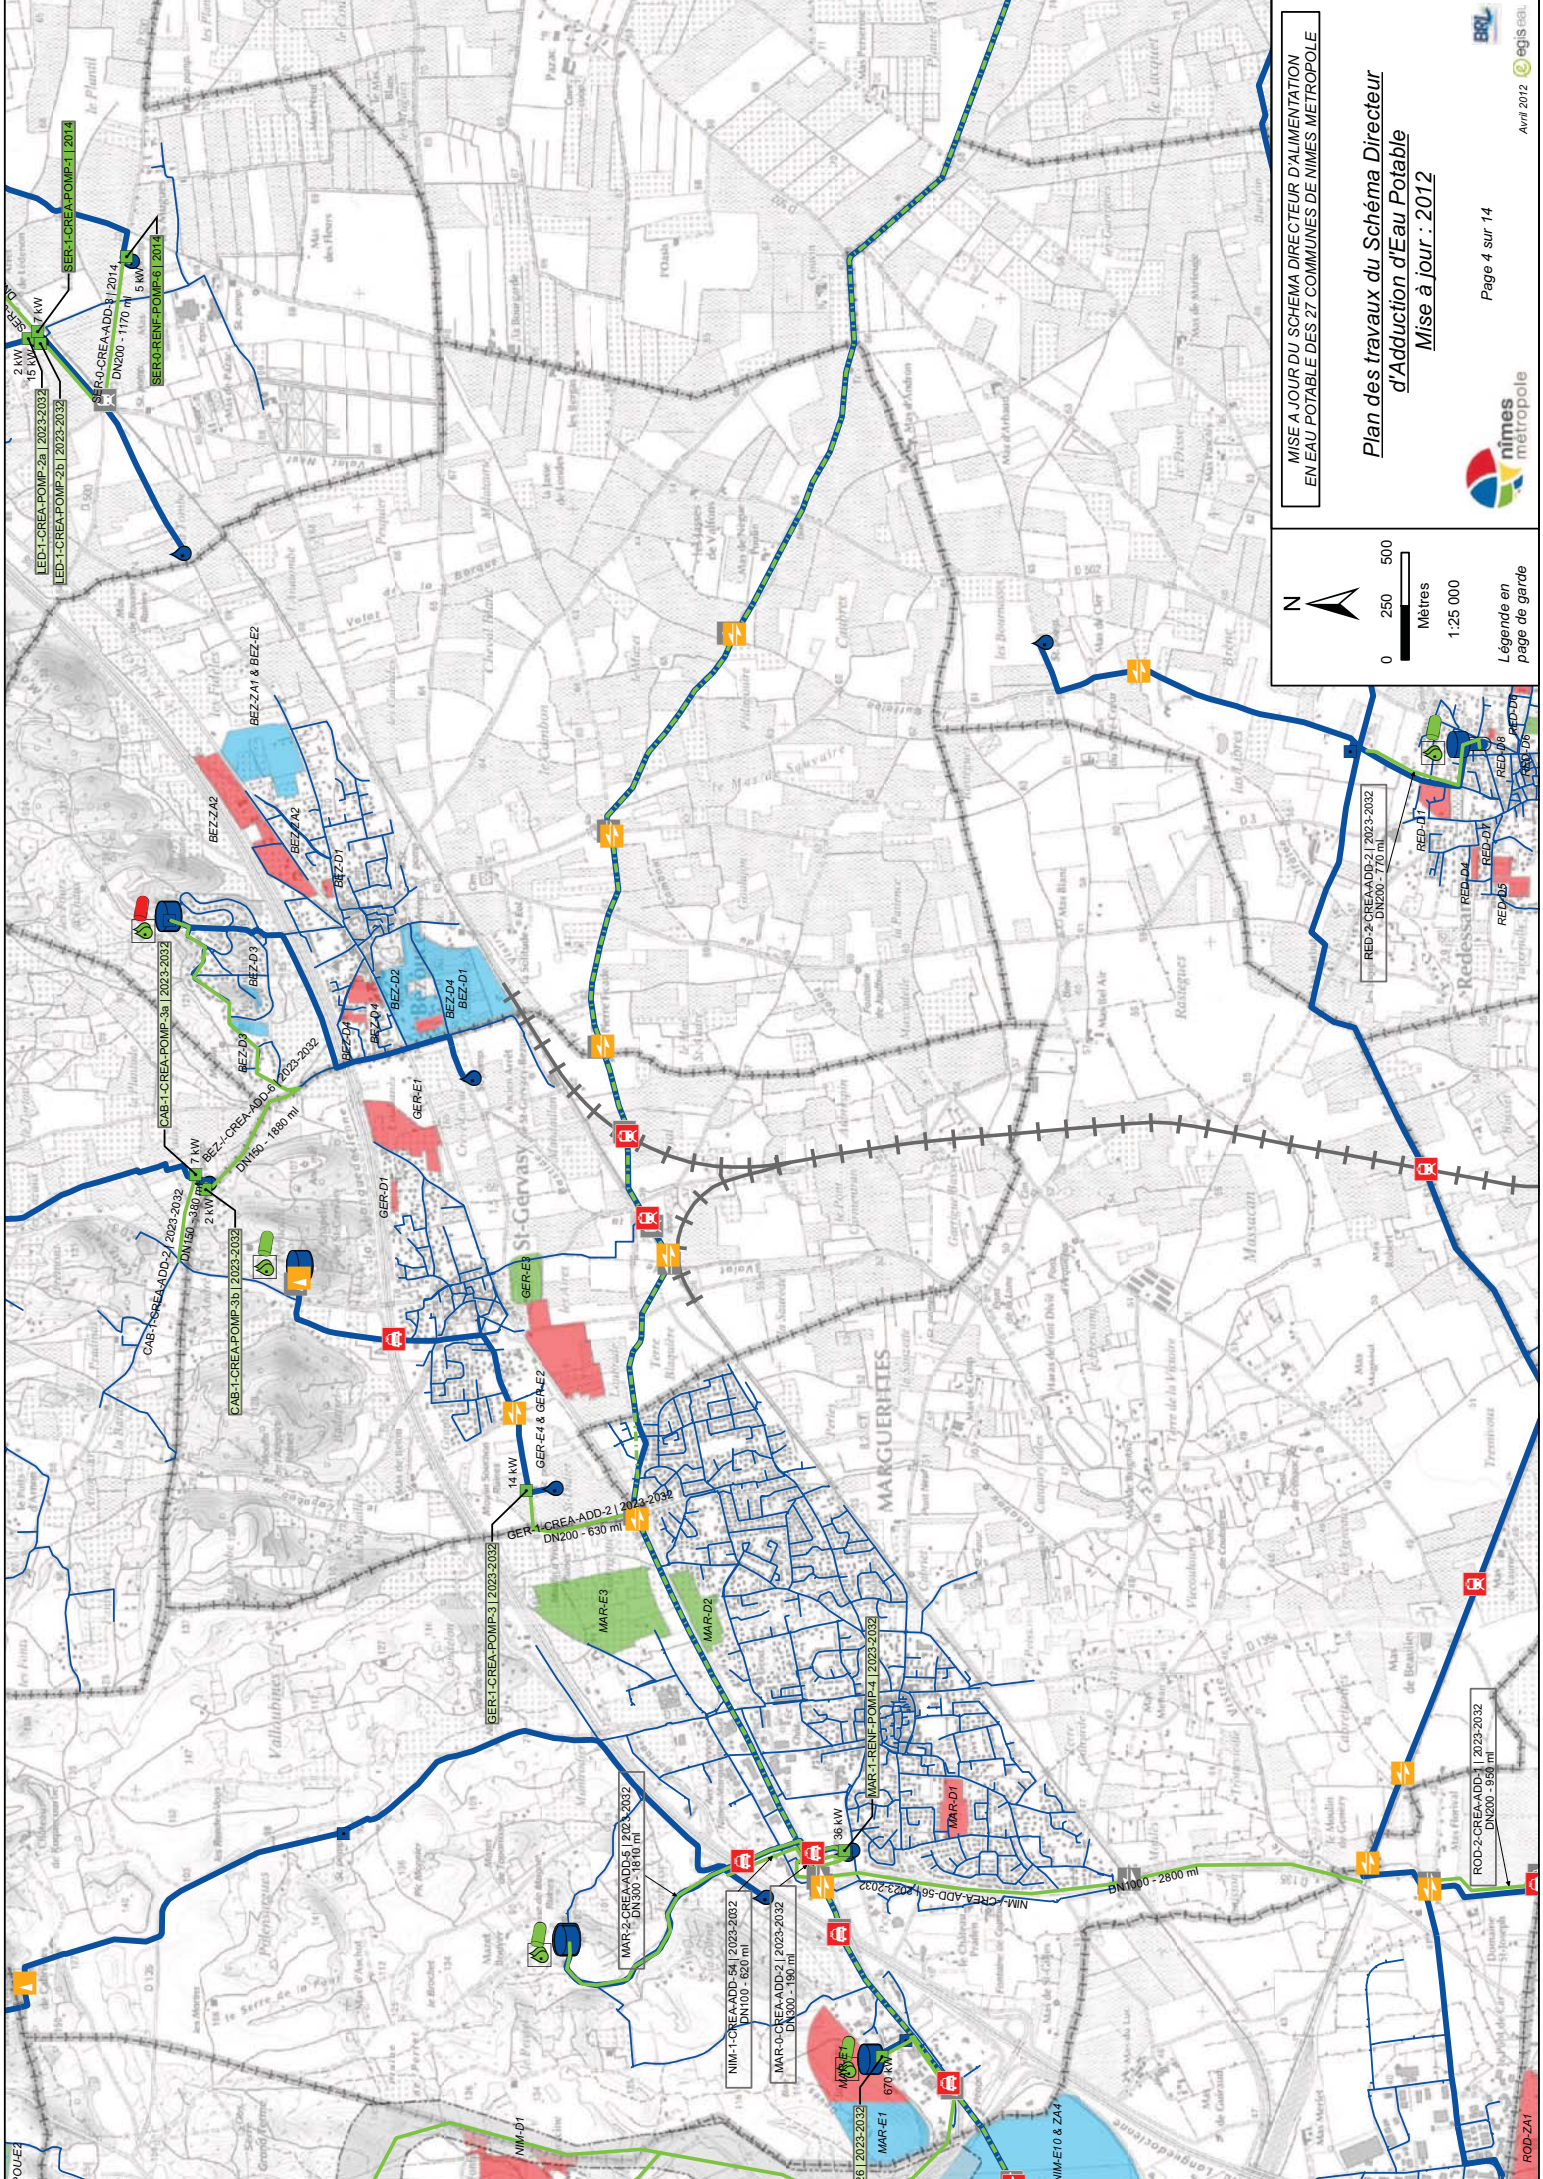


MISE A JOUR DU SCHEMA DIRECTEUR D'ALIMENTATION
EN EAU POTABLE DES 27 COMMUNES DE NIMES METROPOLE

**Plan des travaux du Schéma Directeur
d'Adduction d'Eau Potable**

Mise à jour : 2012

BRU
égis eau
Avril 2012

Page 4 sur 14

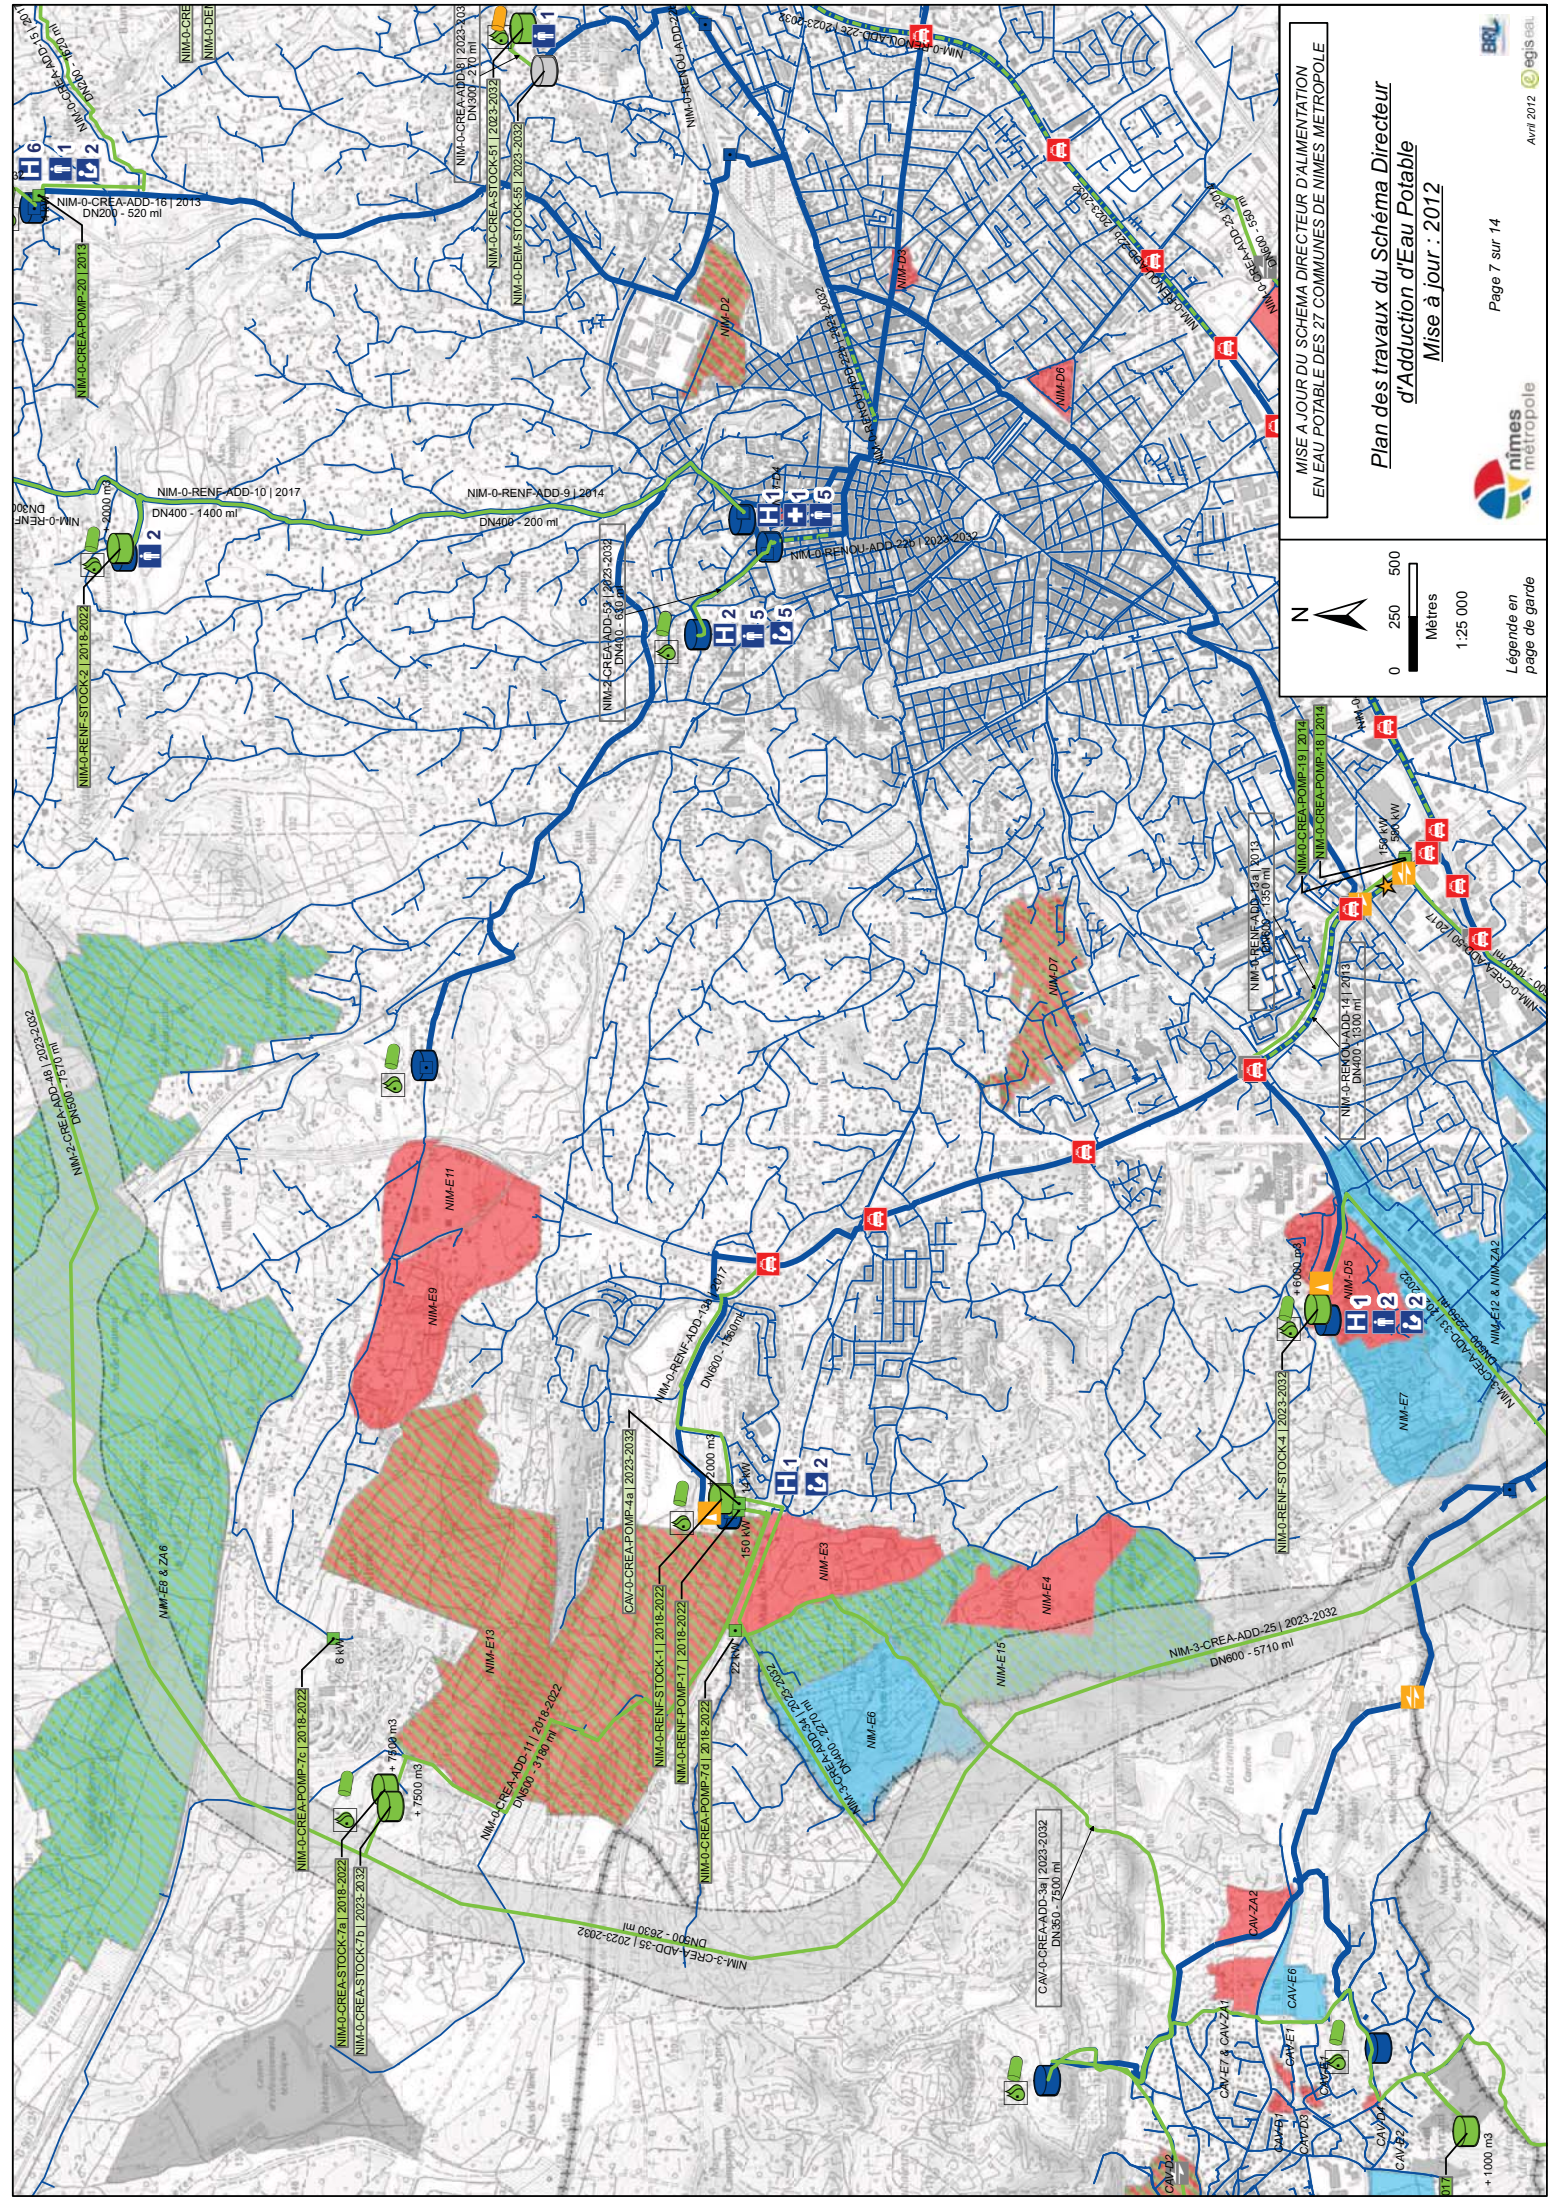

**MISE A JOUR DU SCHEMA DIRECTEUR D'ALIMENTATION
EN EAU POTABLE DES 27 COMMUNES DE NIMES METROPOLE**

**Plan des travaux du Schéma Directeur
d'Adduction d'Eau Potable**

Mise à jour : 2012


N

0 250 500
Mètres
1:25 000

Légende en
page de garde

Page 7 sur 14

Avril 2012 egis eau

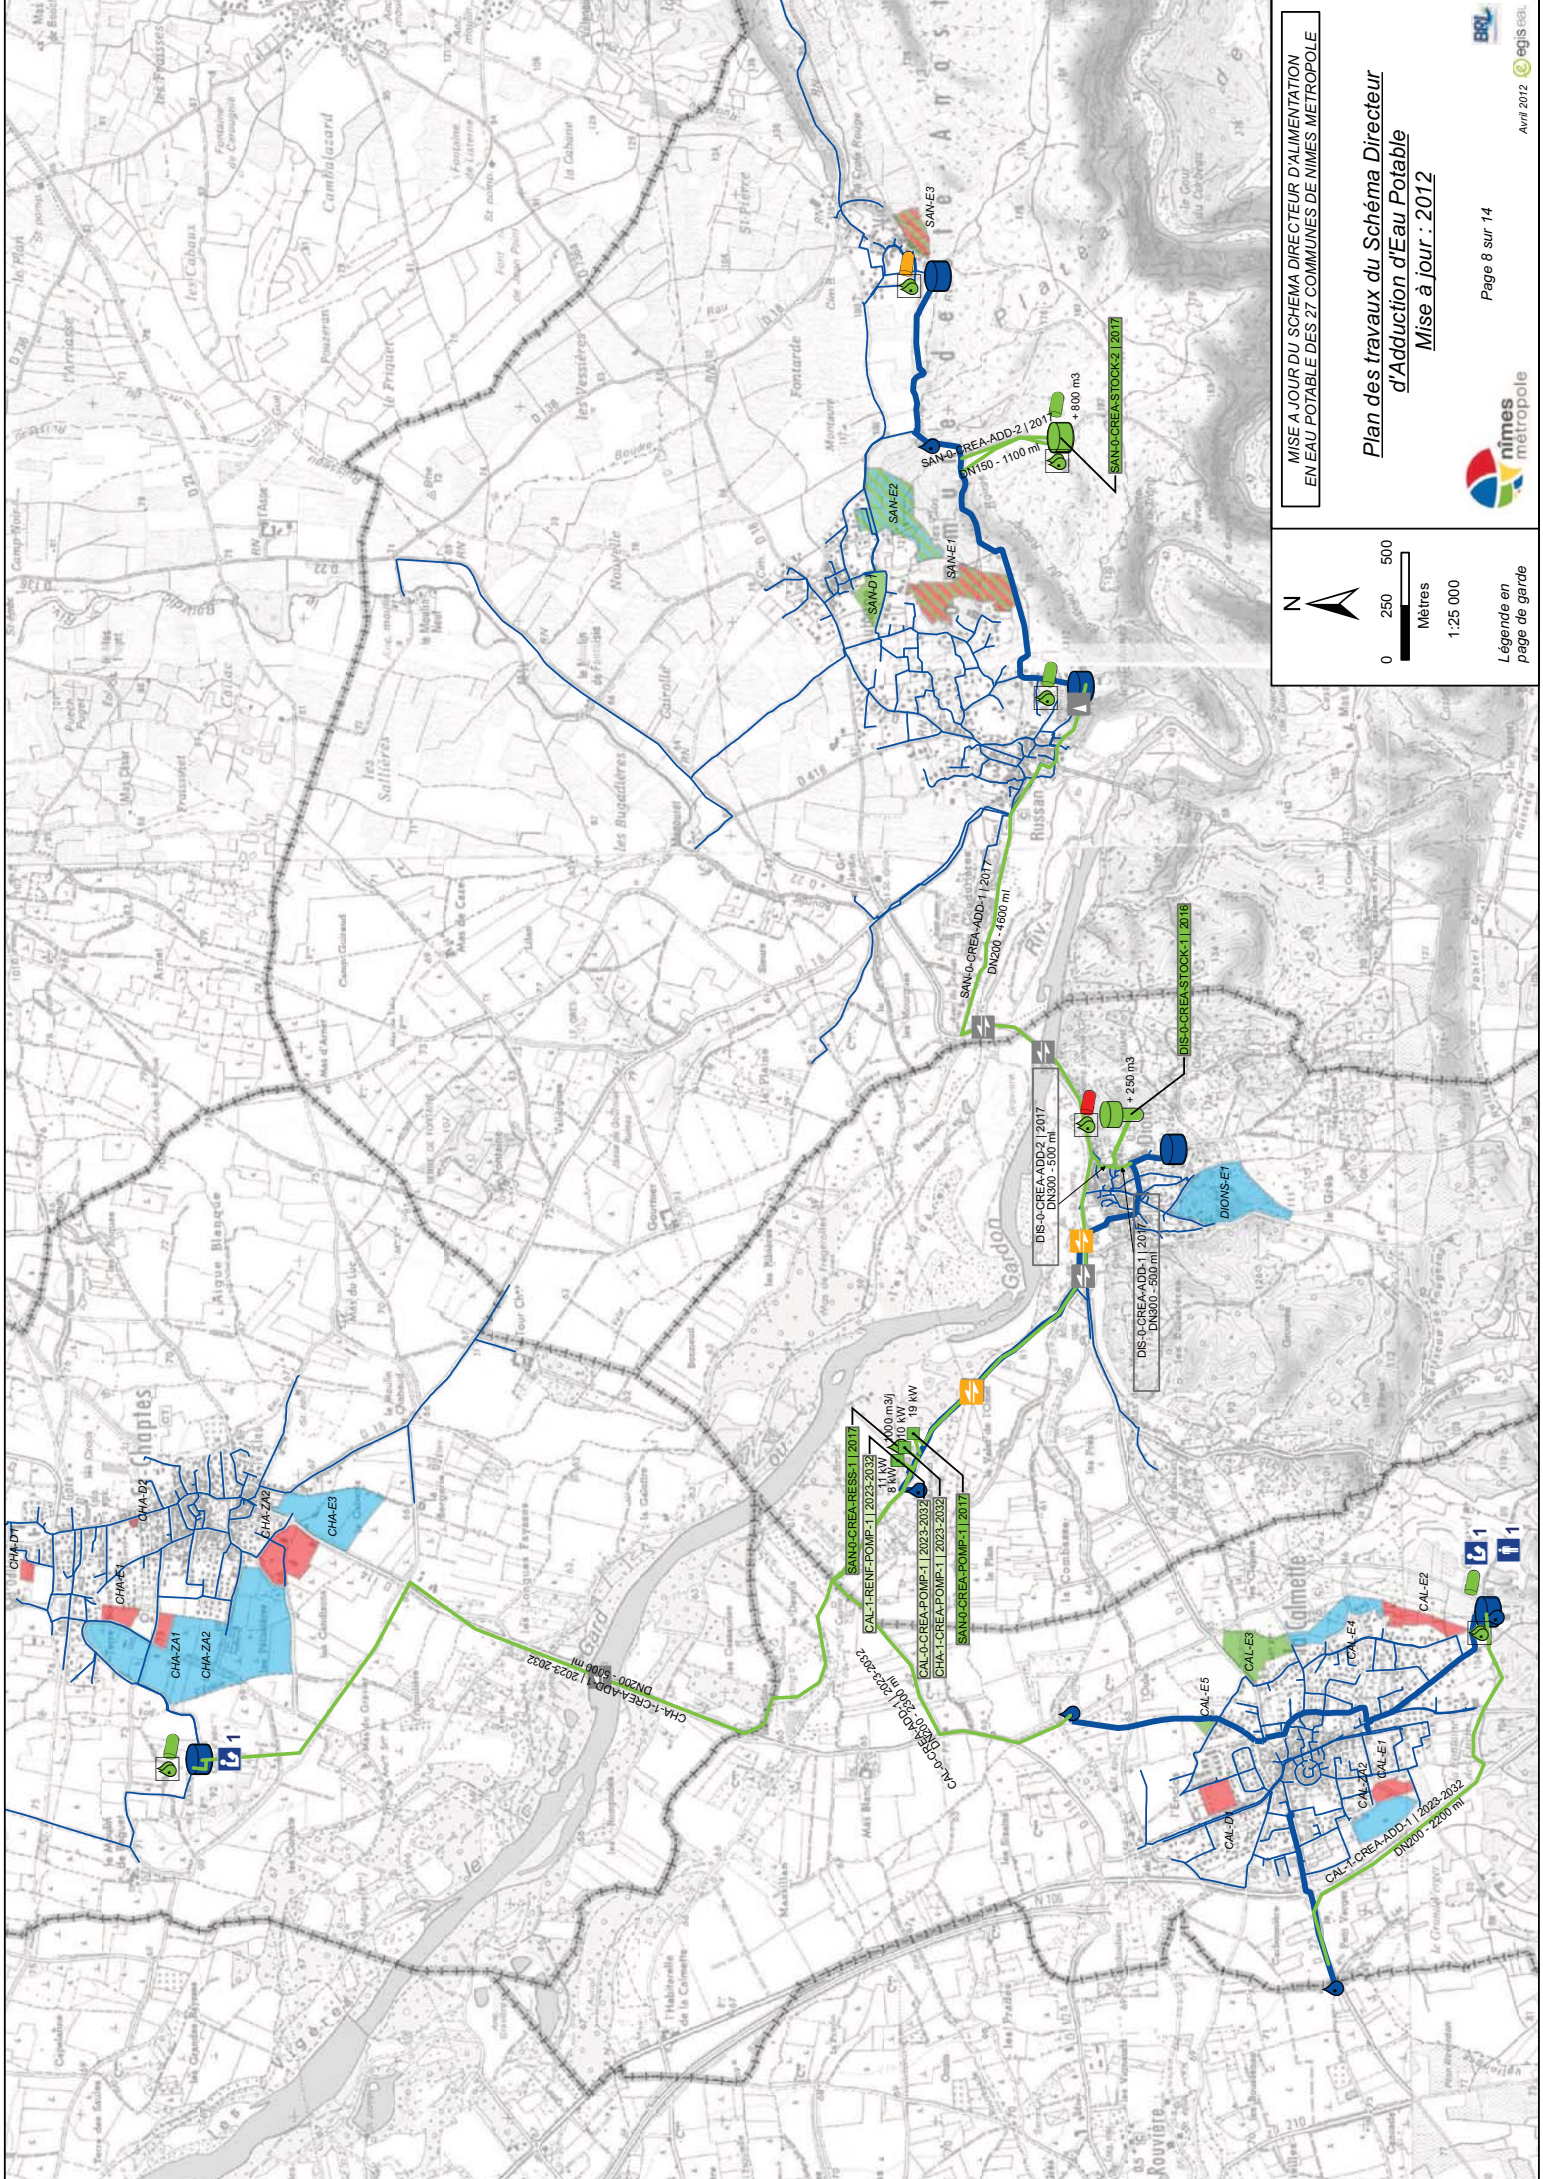

MISE À JOUR DU SCHEMA DIRECTEUR D'ALIMENTATION EN EAU POTABLE DES 27 COMMUNES DE NIMES METROPOLE

Plan des travaux du Schéma Directeur d'Adduction d'Eau Potable
Mise à jour : 2012

0 250 500
Mètres
1:25 000


N


BRU egis eau


nîmes métropole

Page 8 sur 14
Avril 2012


Légende en page de garde

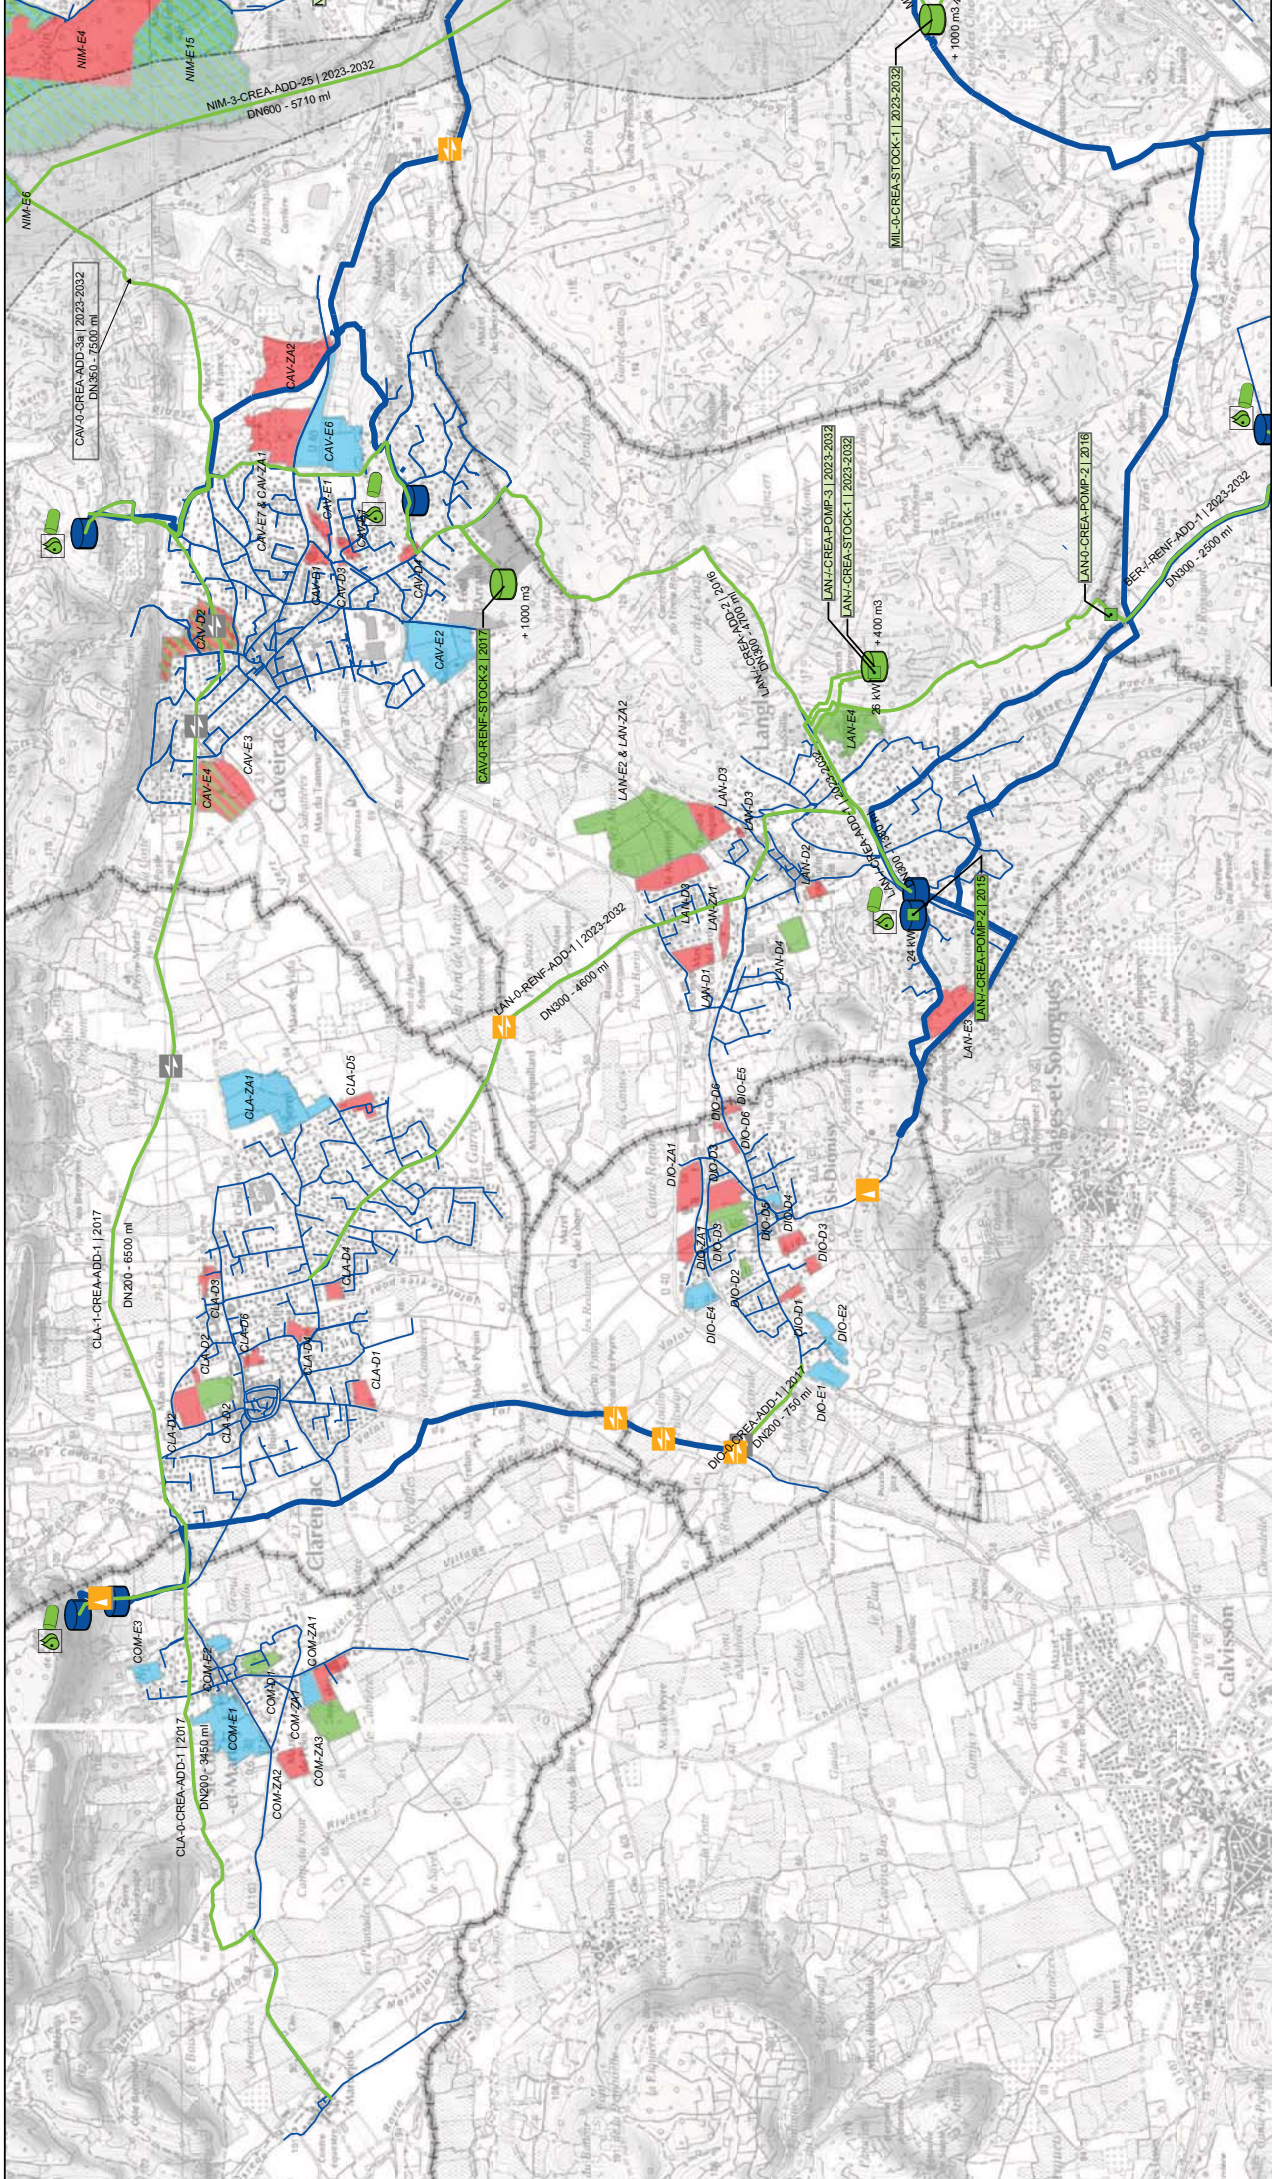

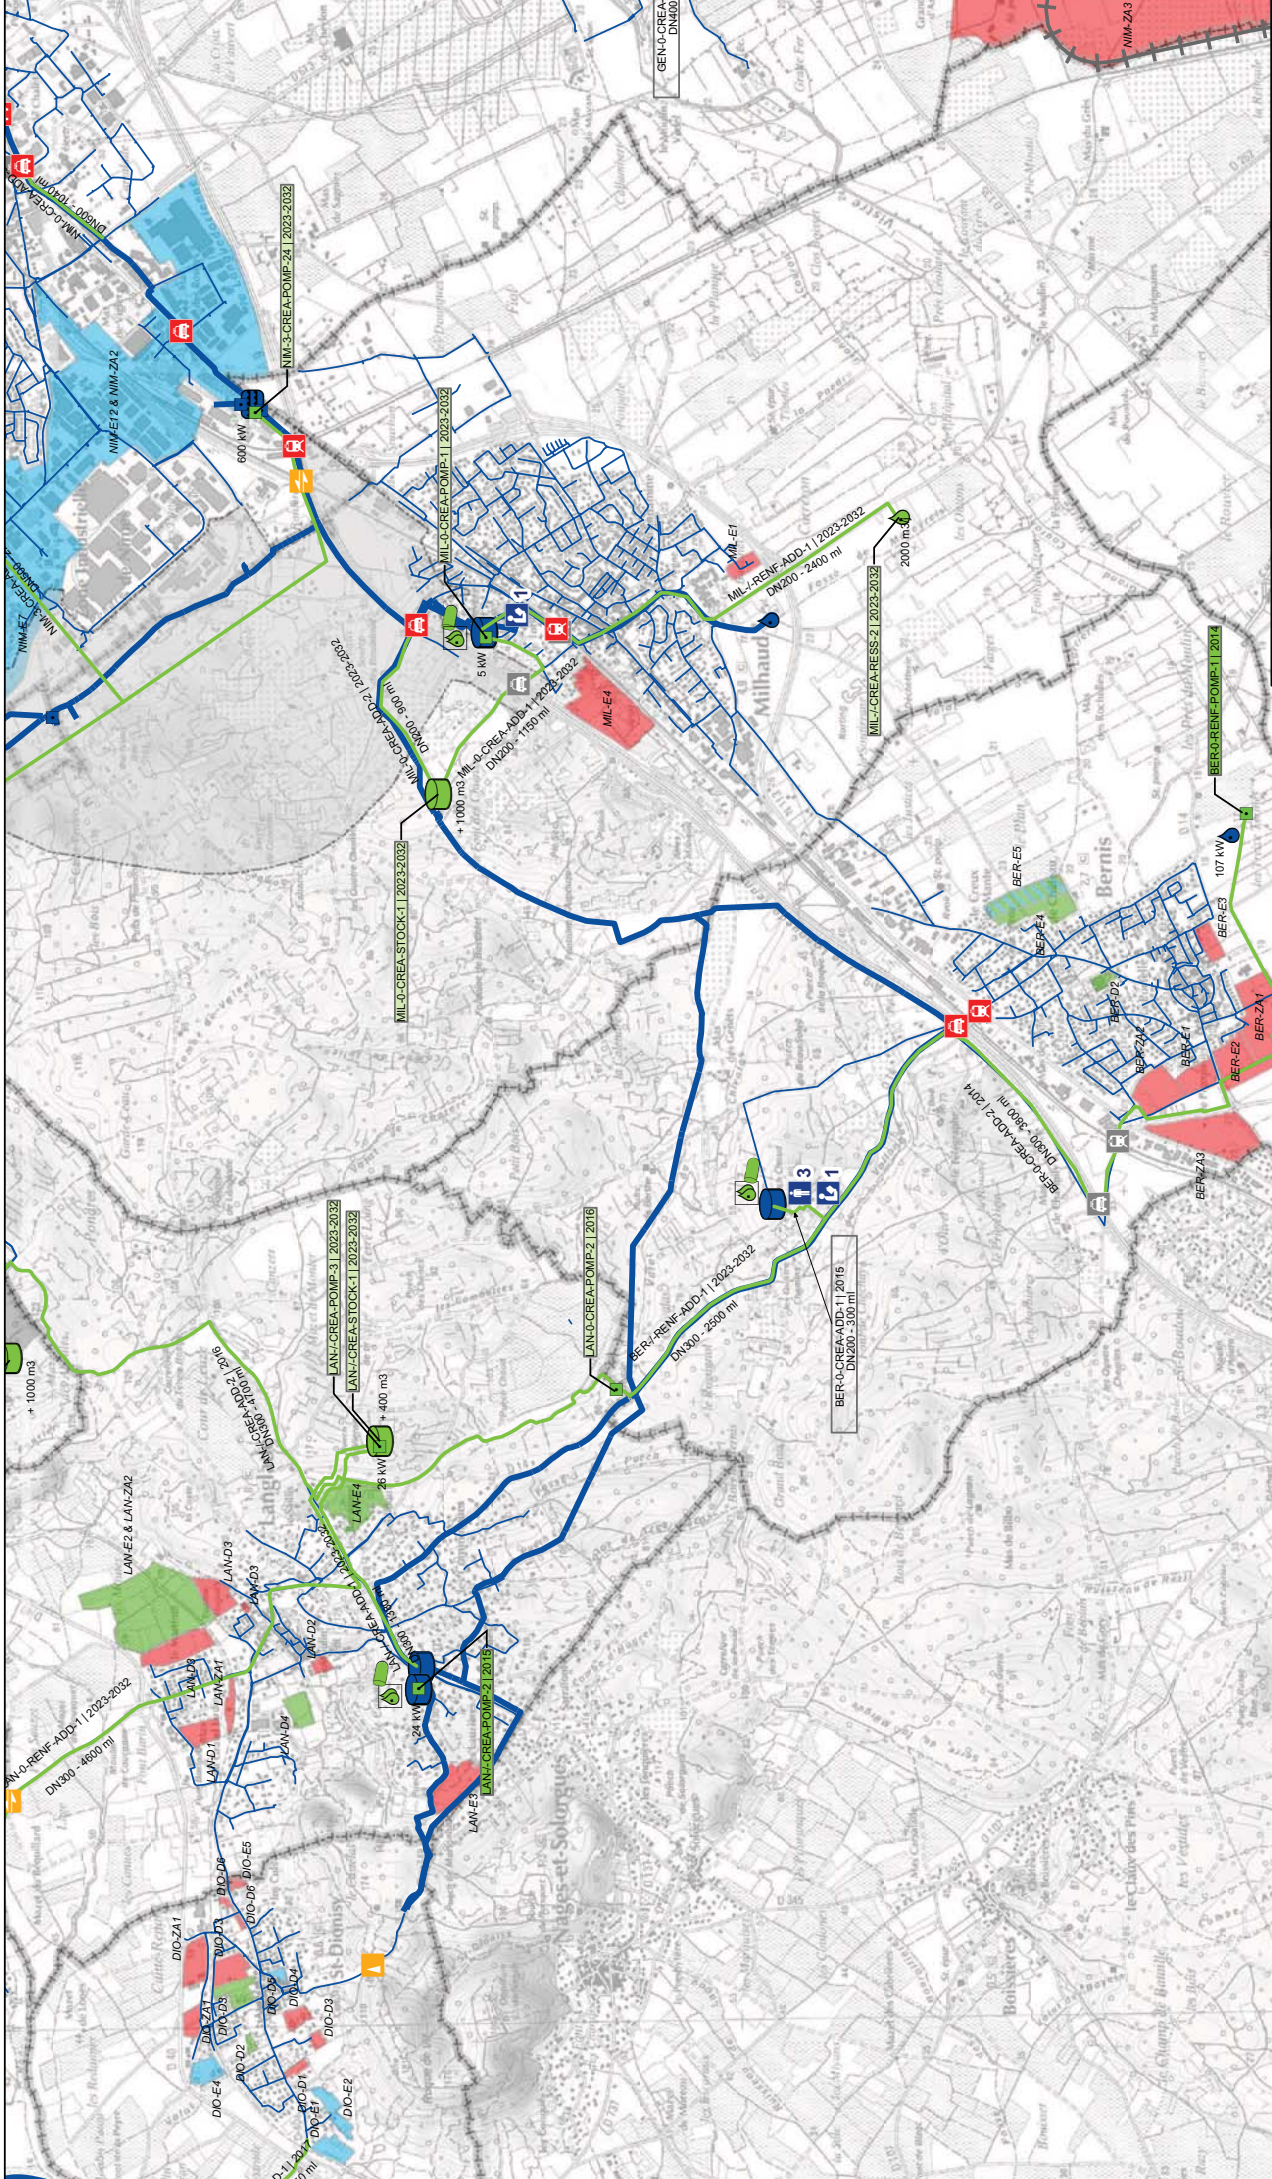

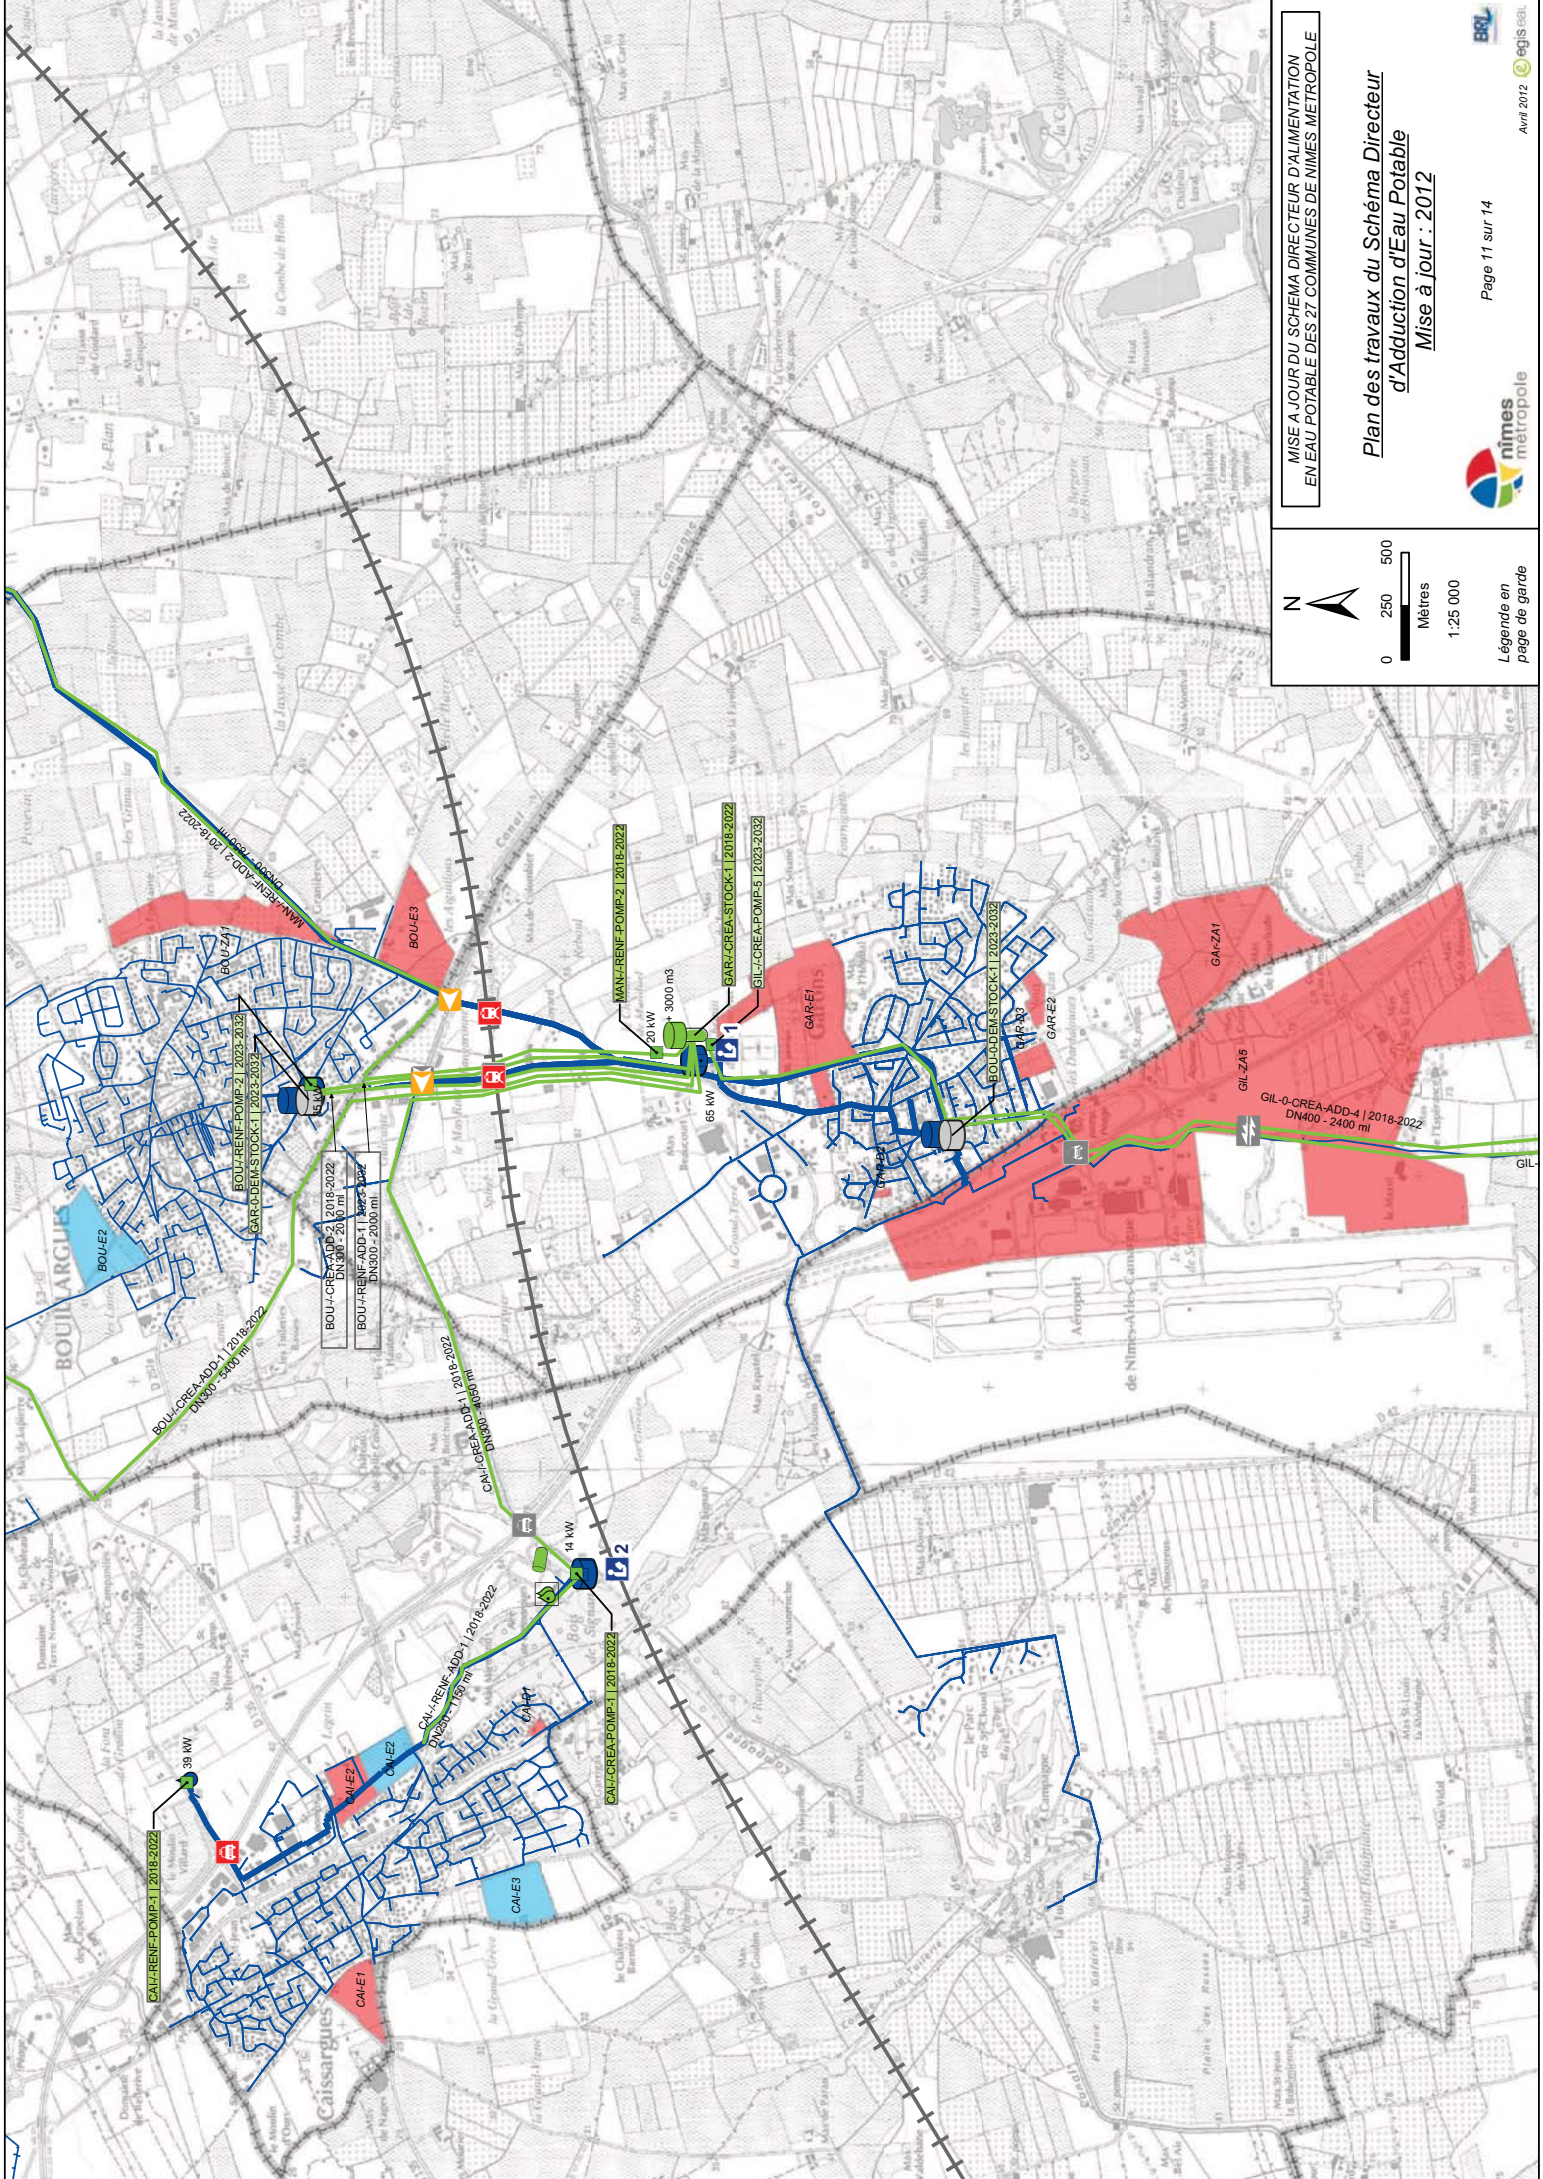

MIL-0-CREA-POMP-1 | 2023-2032

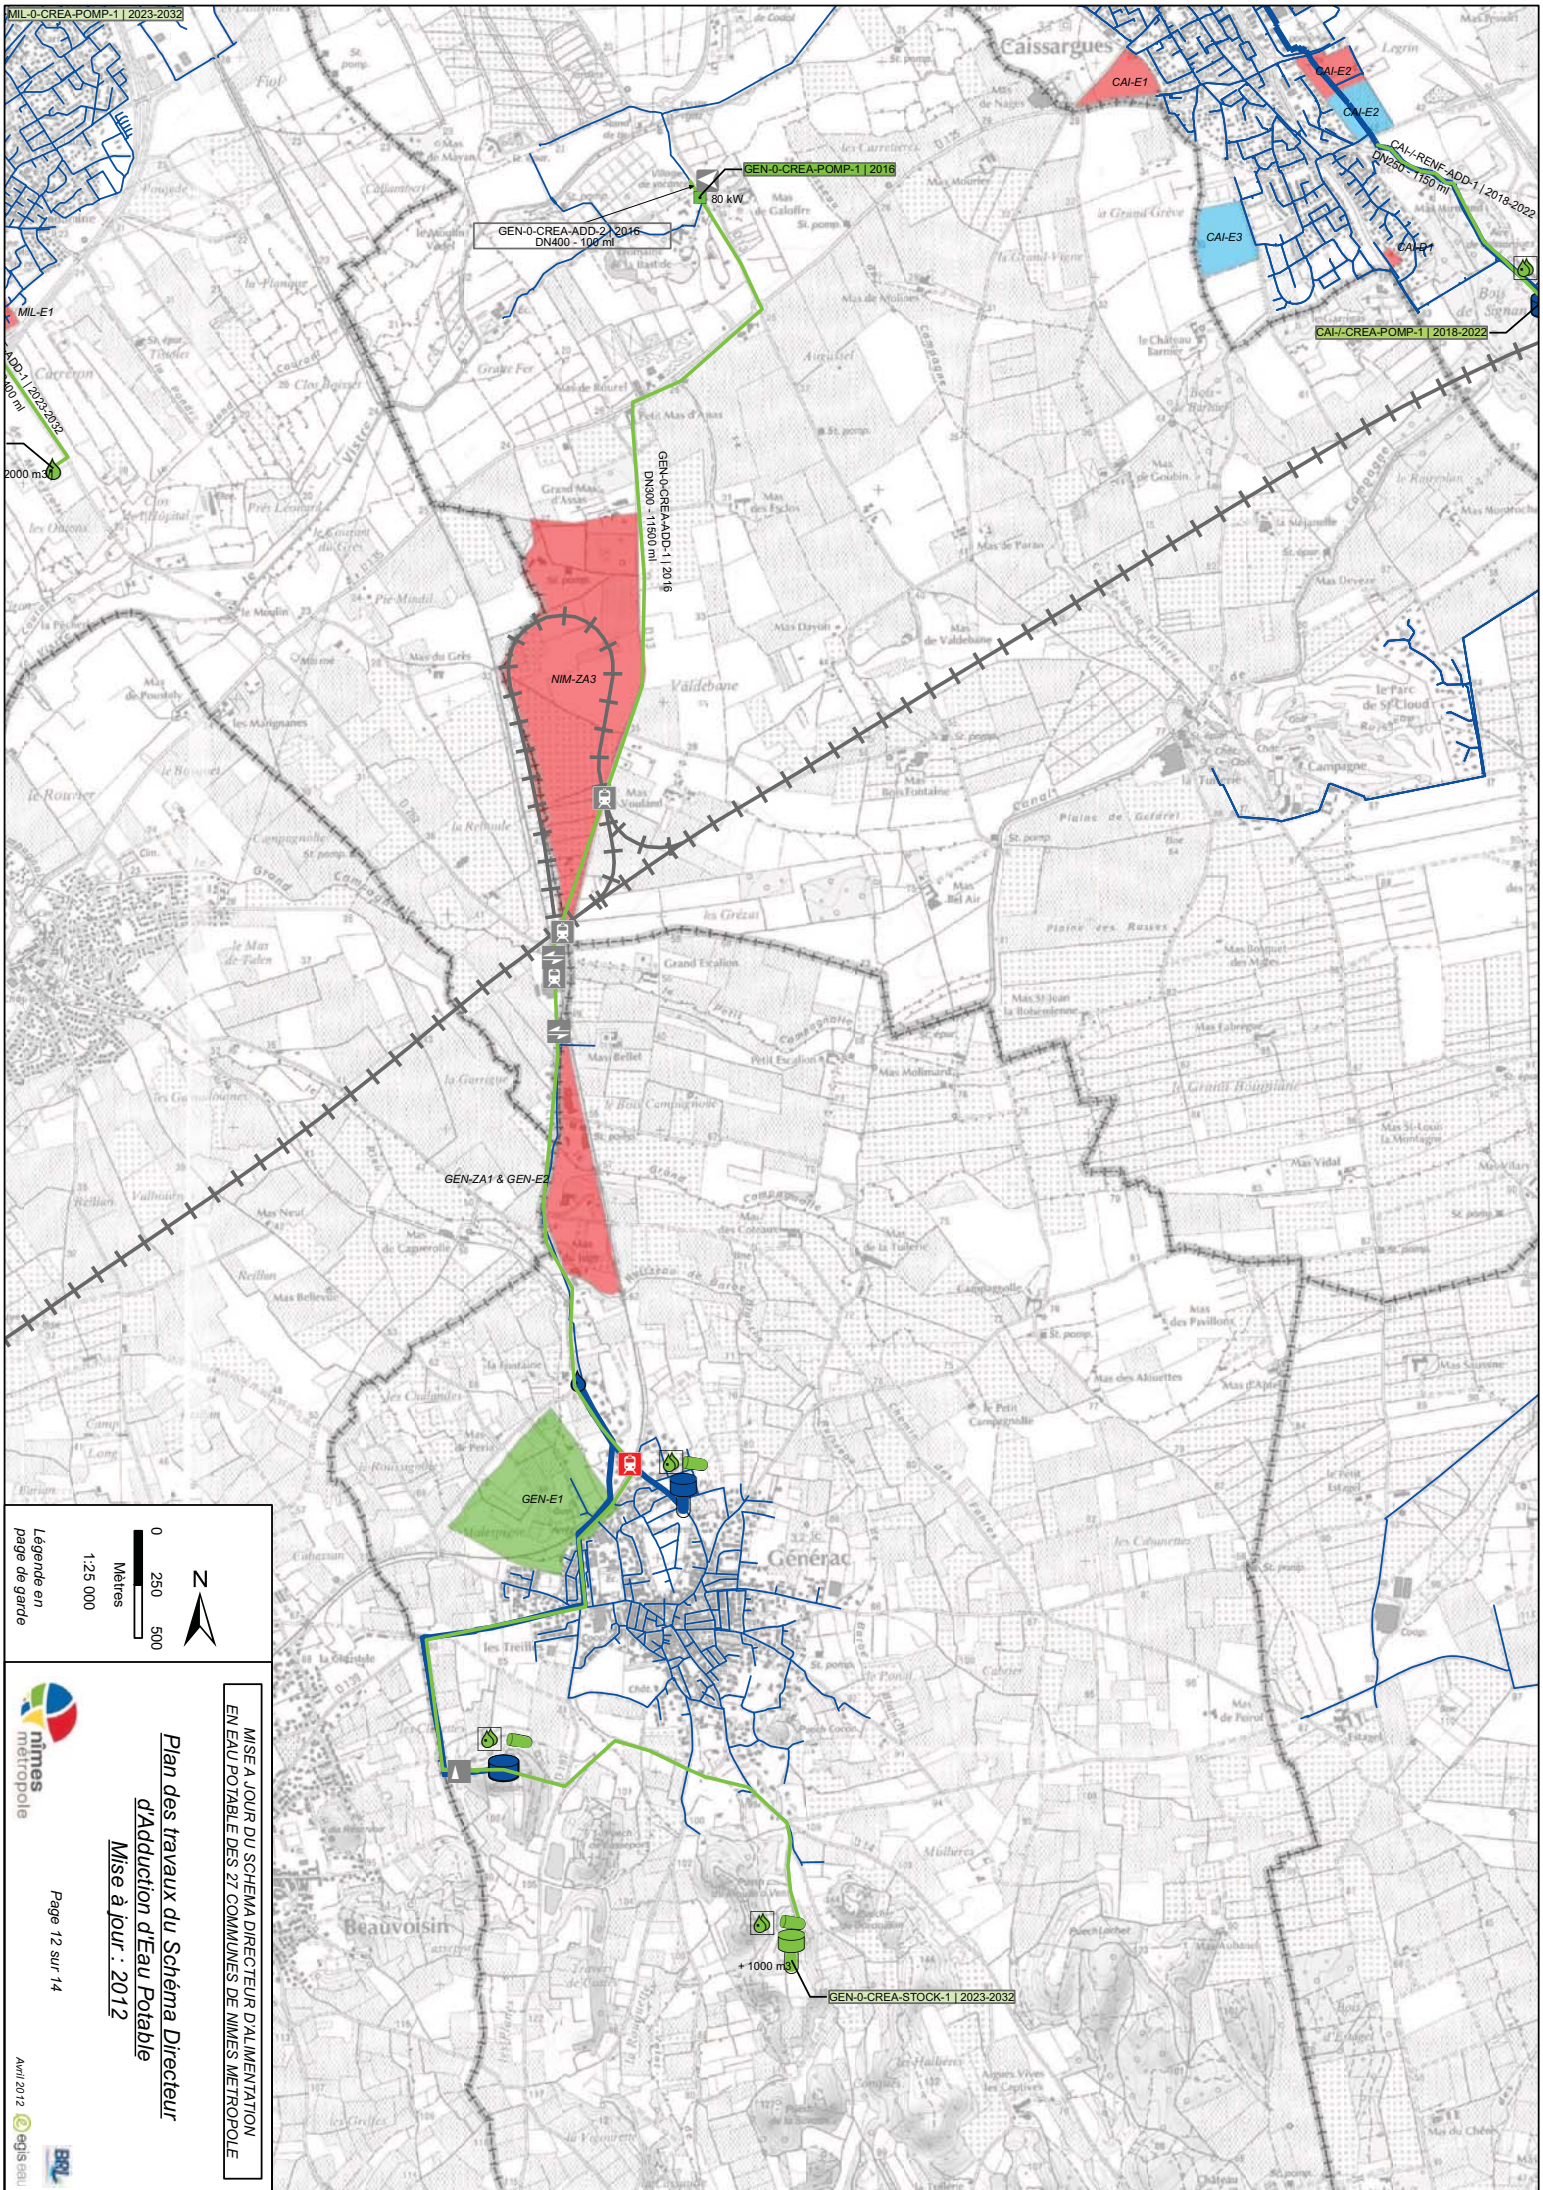

0 250 500
Mètres
1:25 000

N

Légende en page de garde


MISE A JOUR DU SCHEMA DIRECTEUR D'ALIMENTATION EN EAUX POTABLE DES 27 COMMUNES DE NIMES METROPOLE

Plan des travaux du Schéma Directeur d'Adduction d'Eau Potable

Mise à jour : 2012

Page 12 sur 14

Avril 2012

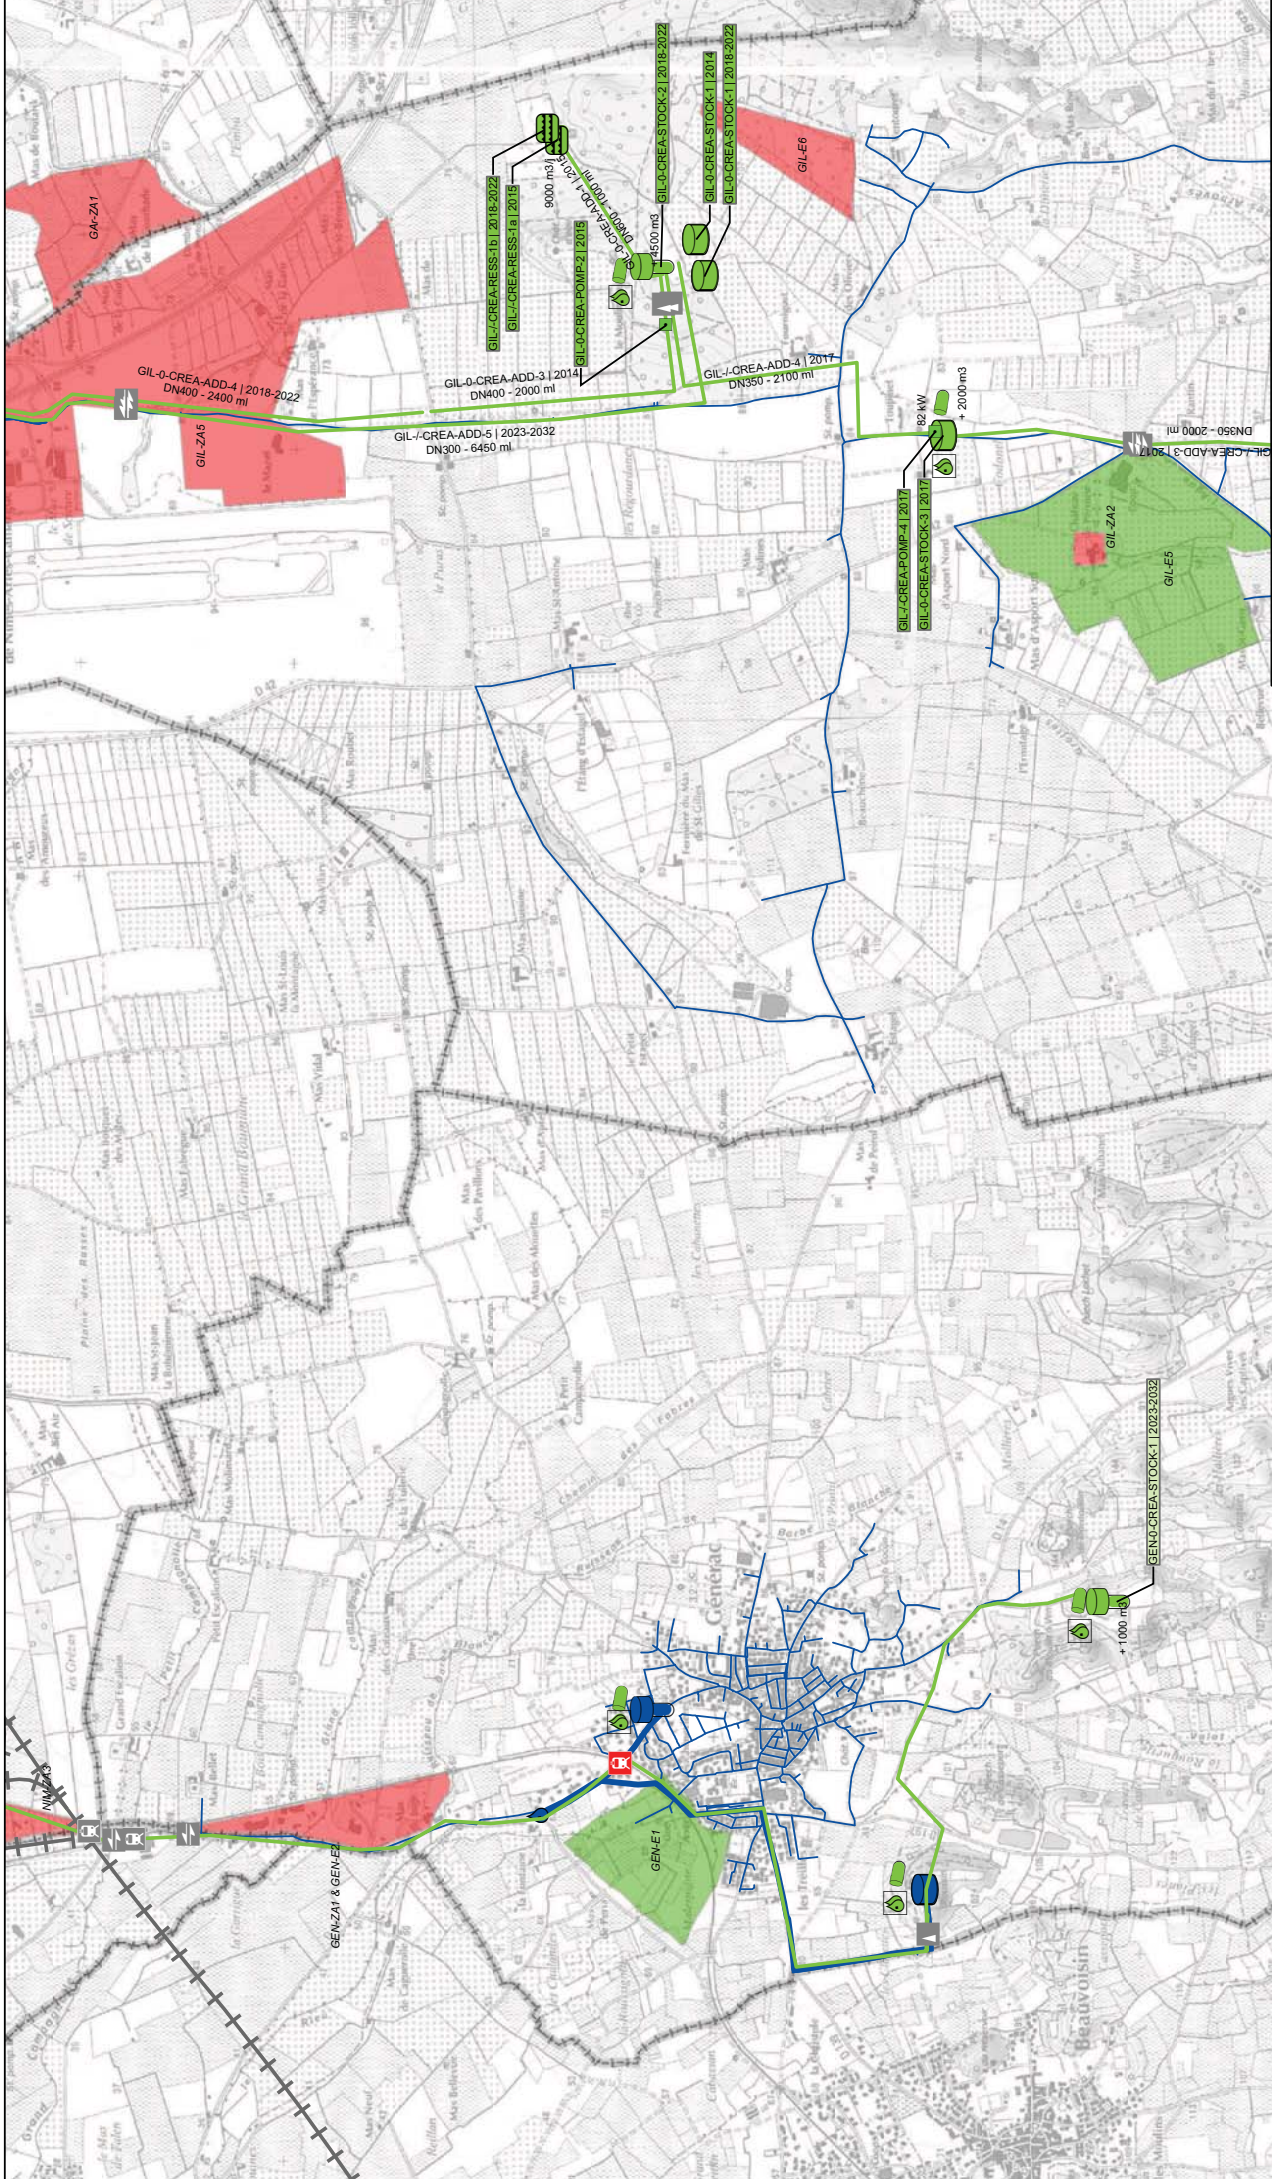

MISE A JOUR DU SCHEMA DIRECTEUR D'ALIMENTATION
EN EAU POTABLE DES 27 COMMUNES DE NIMES METROPOLE

**Plan des travaux du Schéma Directeur
d'Adduction d'Eau Potable**
Mise à jour : 2012

0 250 500
Mètres
1:25 000


N

Légende en
page de garde

nîmes
métropole

BRU
égis eau
Avril 2012

Page 13 sur 14

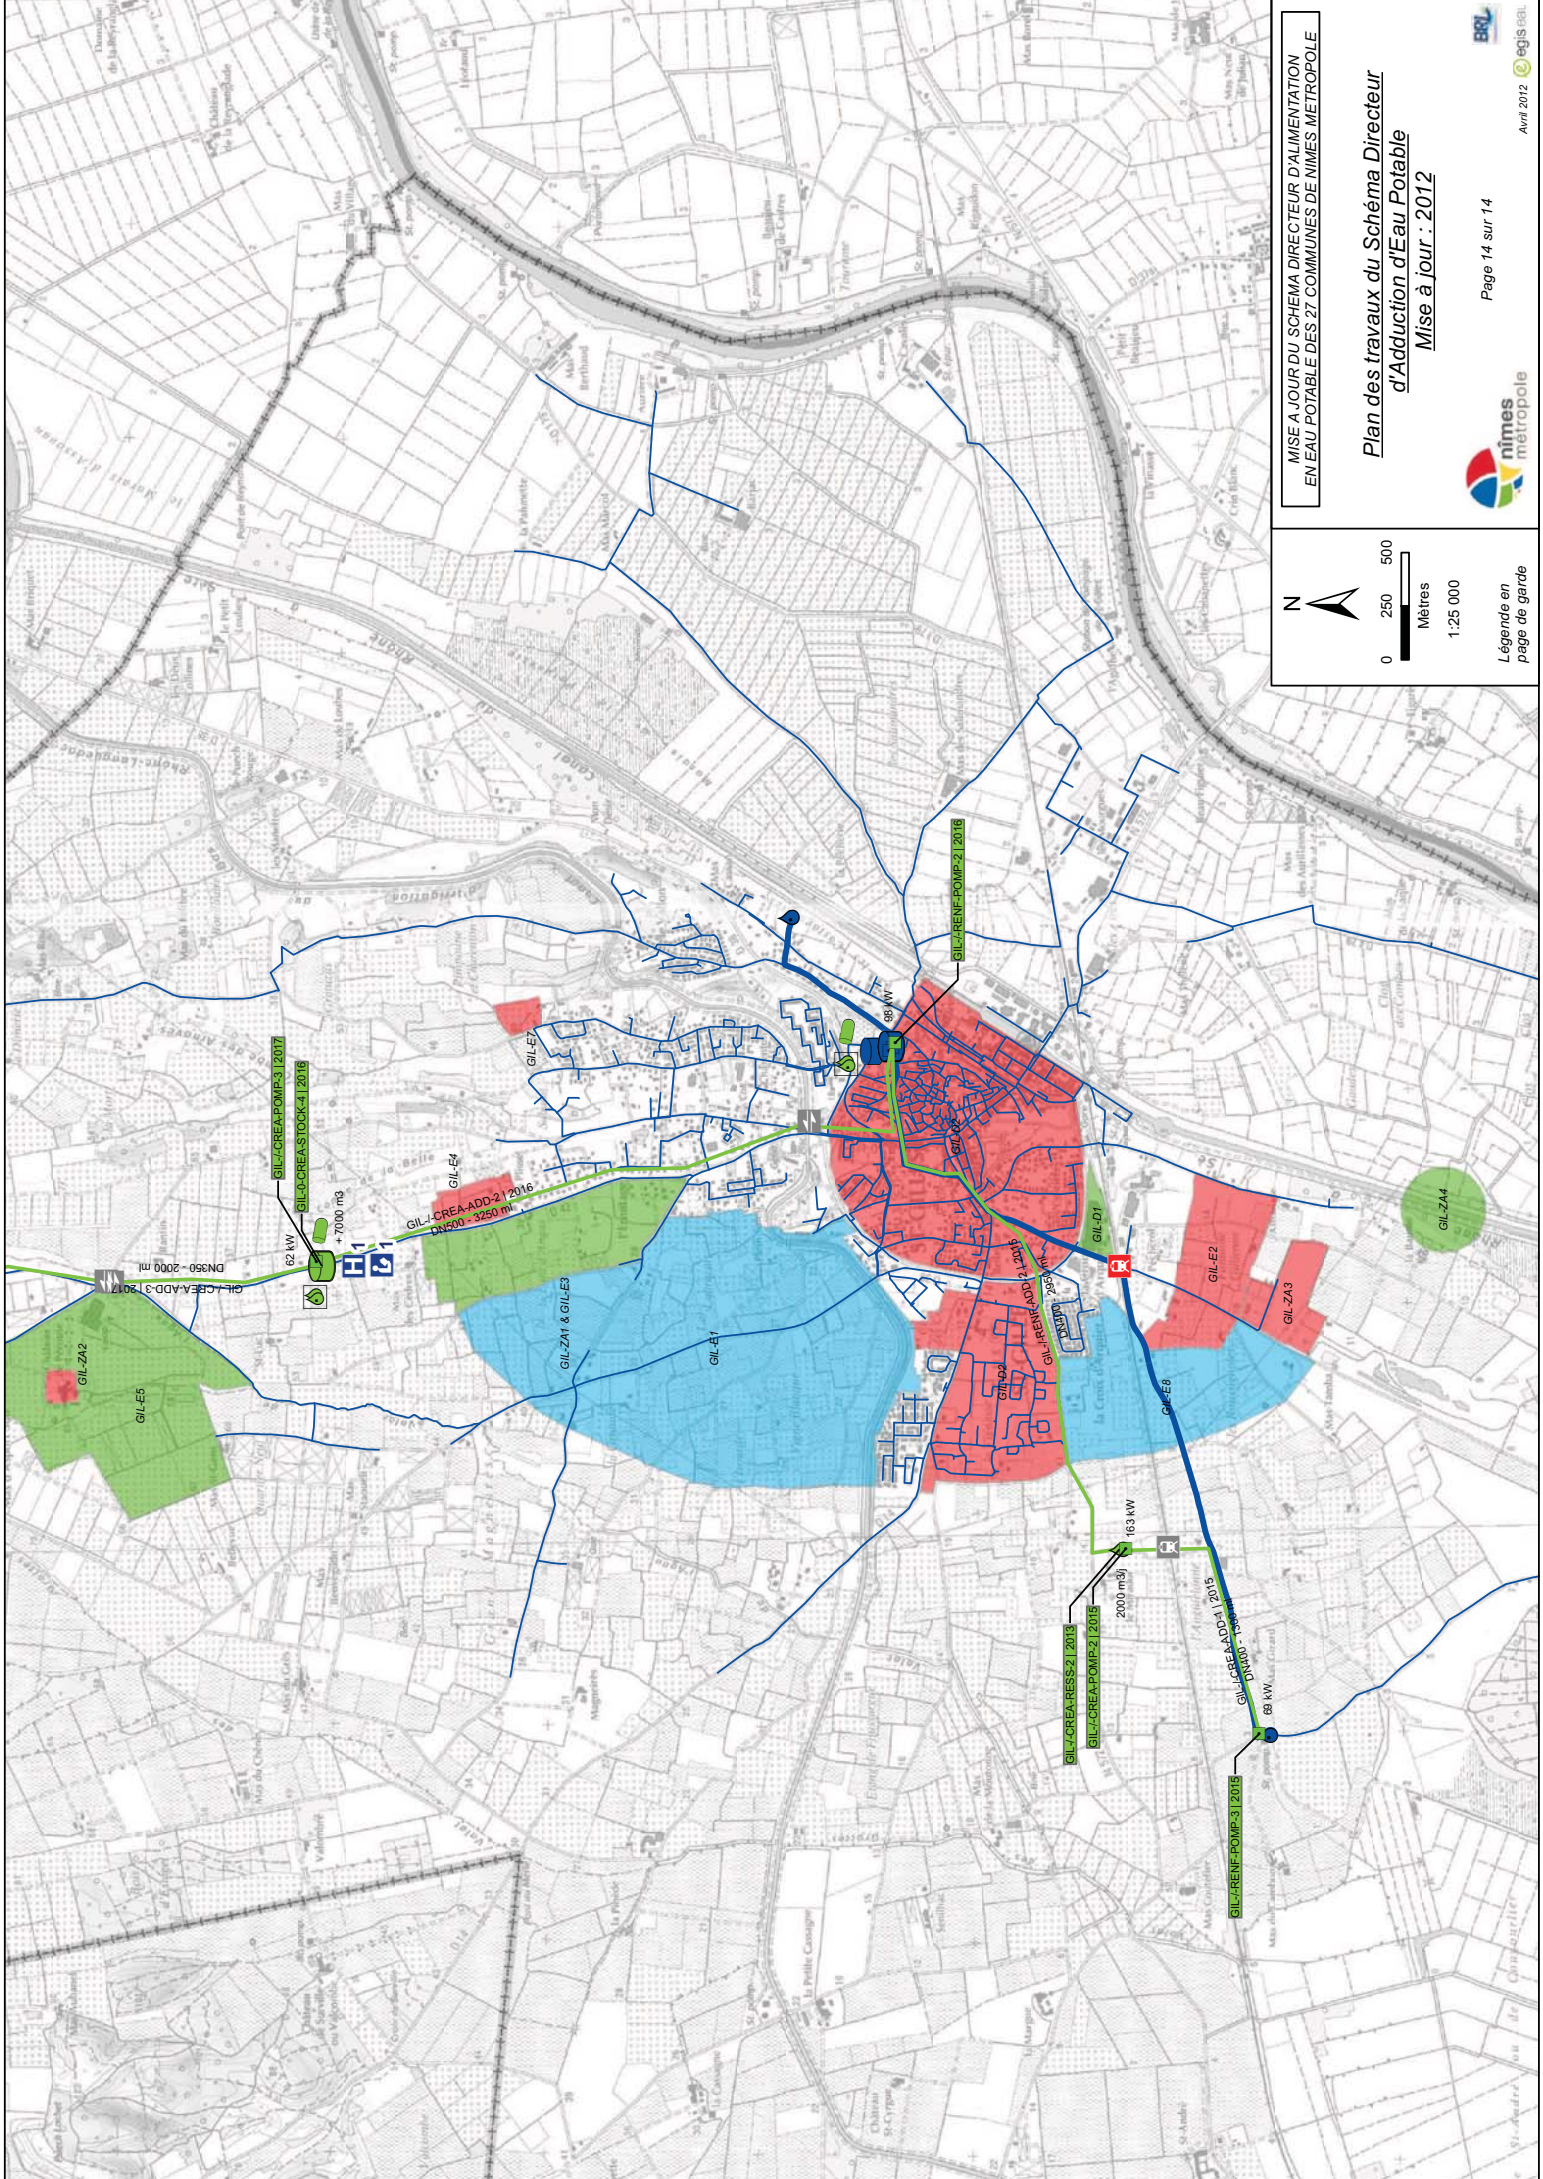

N

0 250 500
Mètres
1:25 000

Légende en page de garde

MISE A JOUR DU SCHEMA DIRECTEUR D'ALIMENTATION EN EAU POTABLE DES 27 COMMUNES DE NIMES METROPOLE

Plan des travaux du Schéma Directeur d'Adduction d'Eau Potable
Mise à jour : 2012

nîmes métropole

BRU egis eau

Page 14 sur 14

Avril 2012