


Périmètres des Zones d'Aménagement Concerté (Z.A.C.)

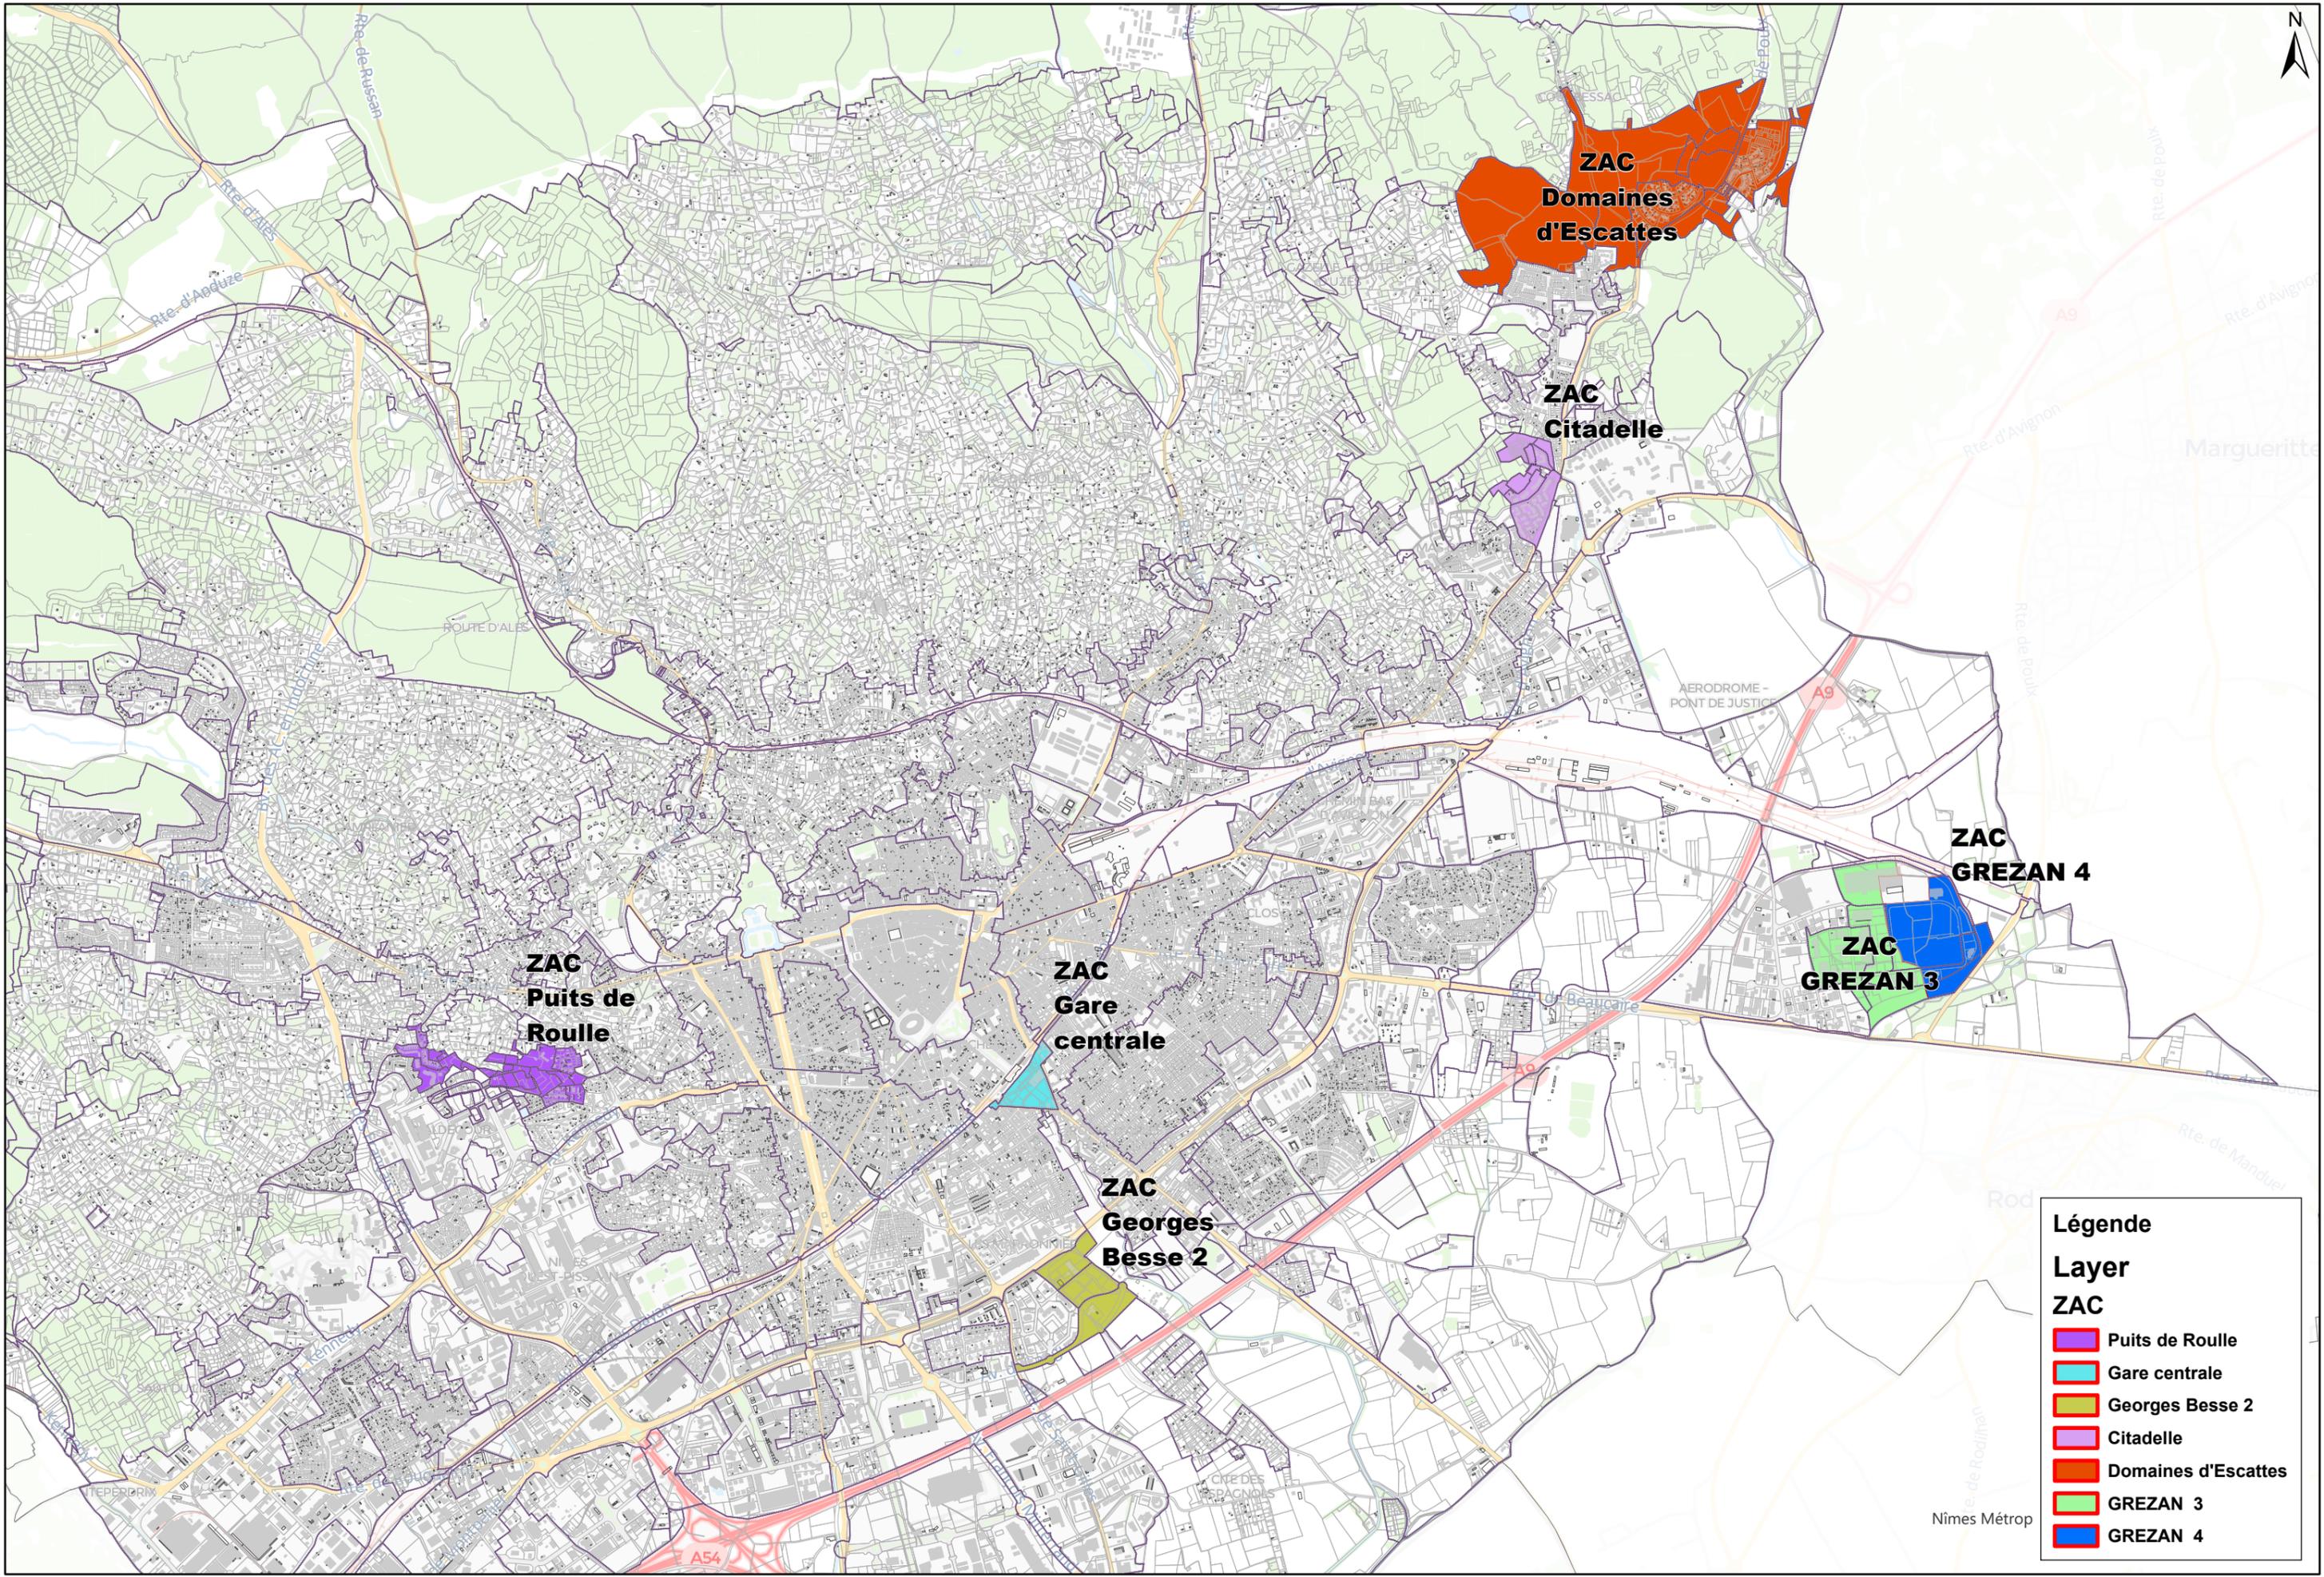

Légende

Layer

ZAC

- Puits de Roulle
- Gare centrale
- Georges Besse 2
- Citadelle
- Domains d'Escattes
- GREZAN 3
- GREZAN 4

Nîmes Métrop